

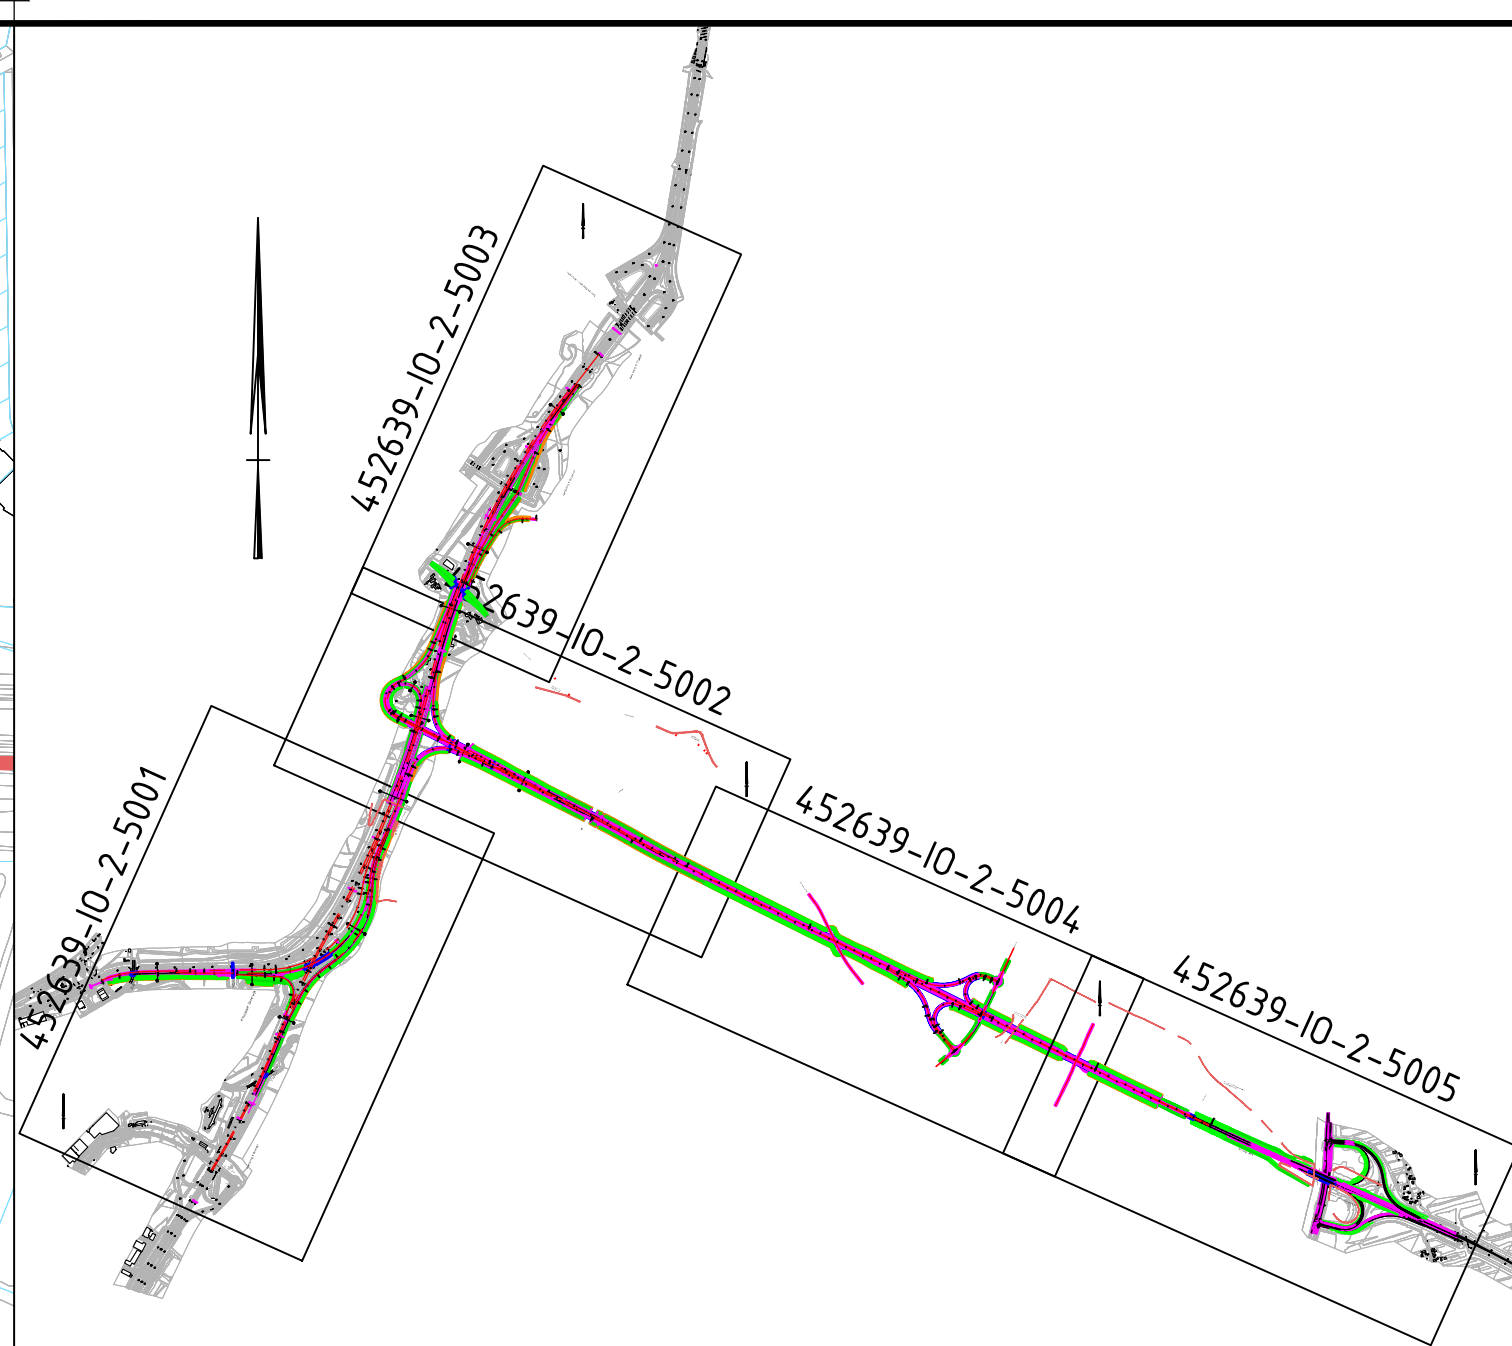


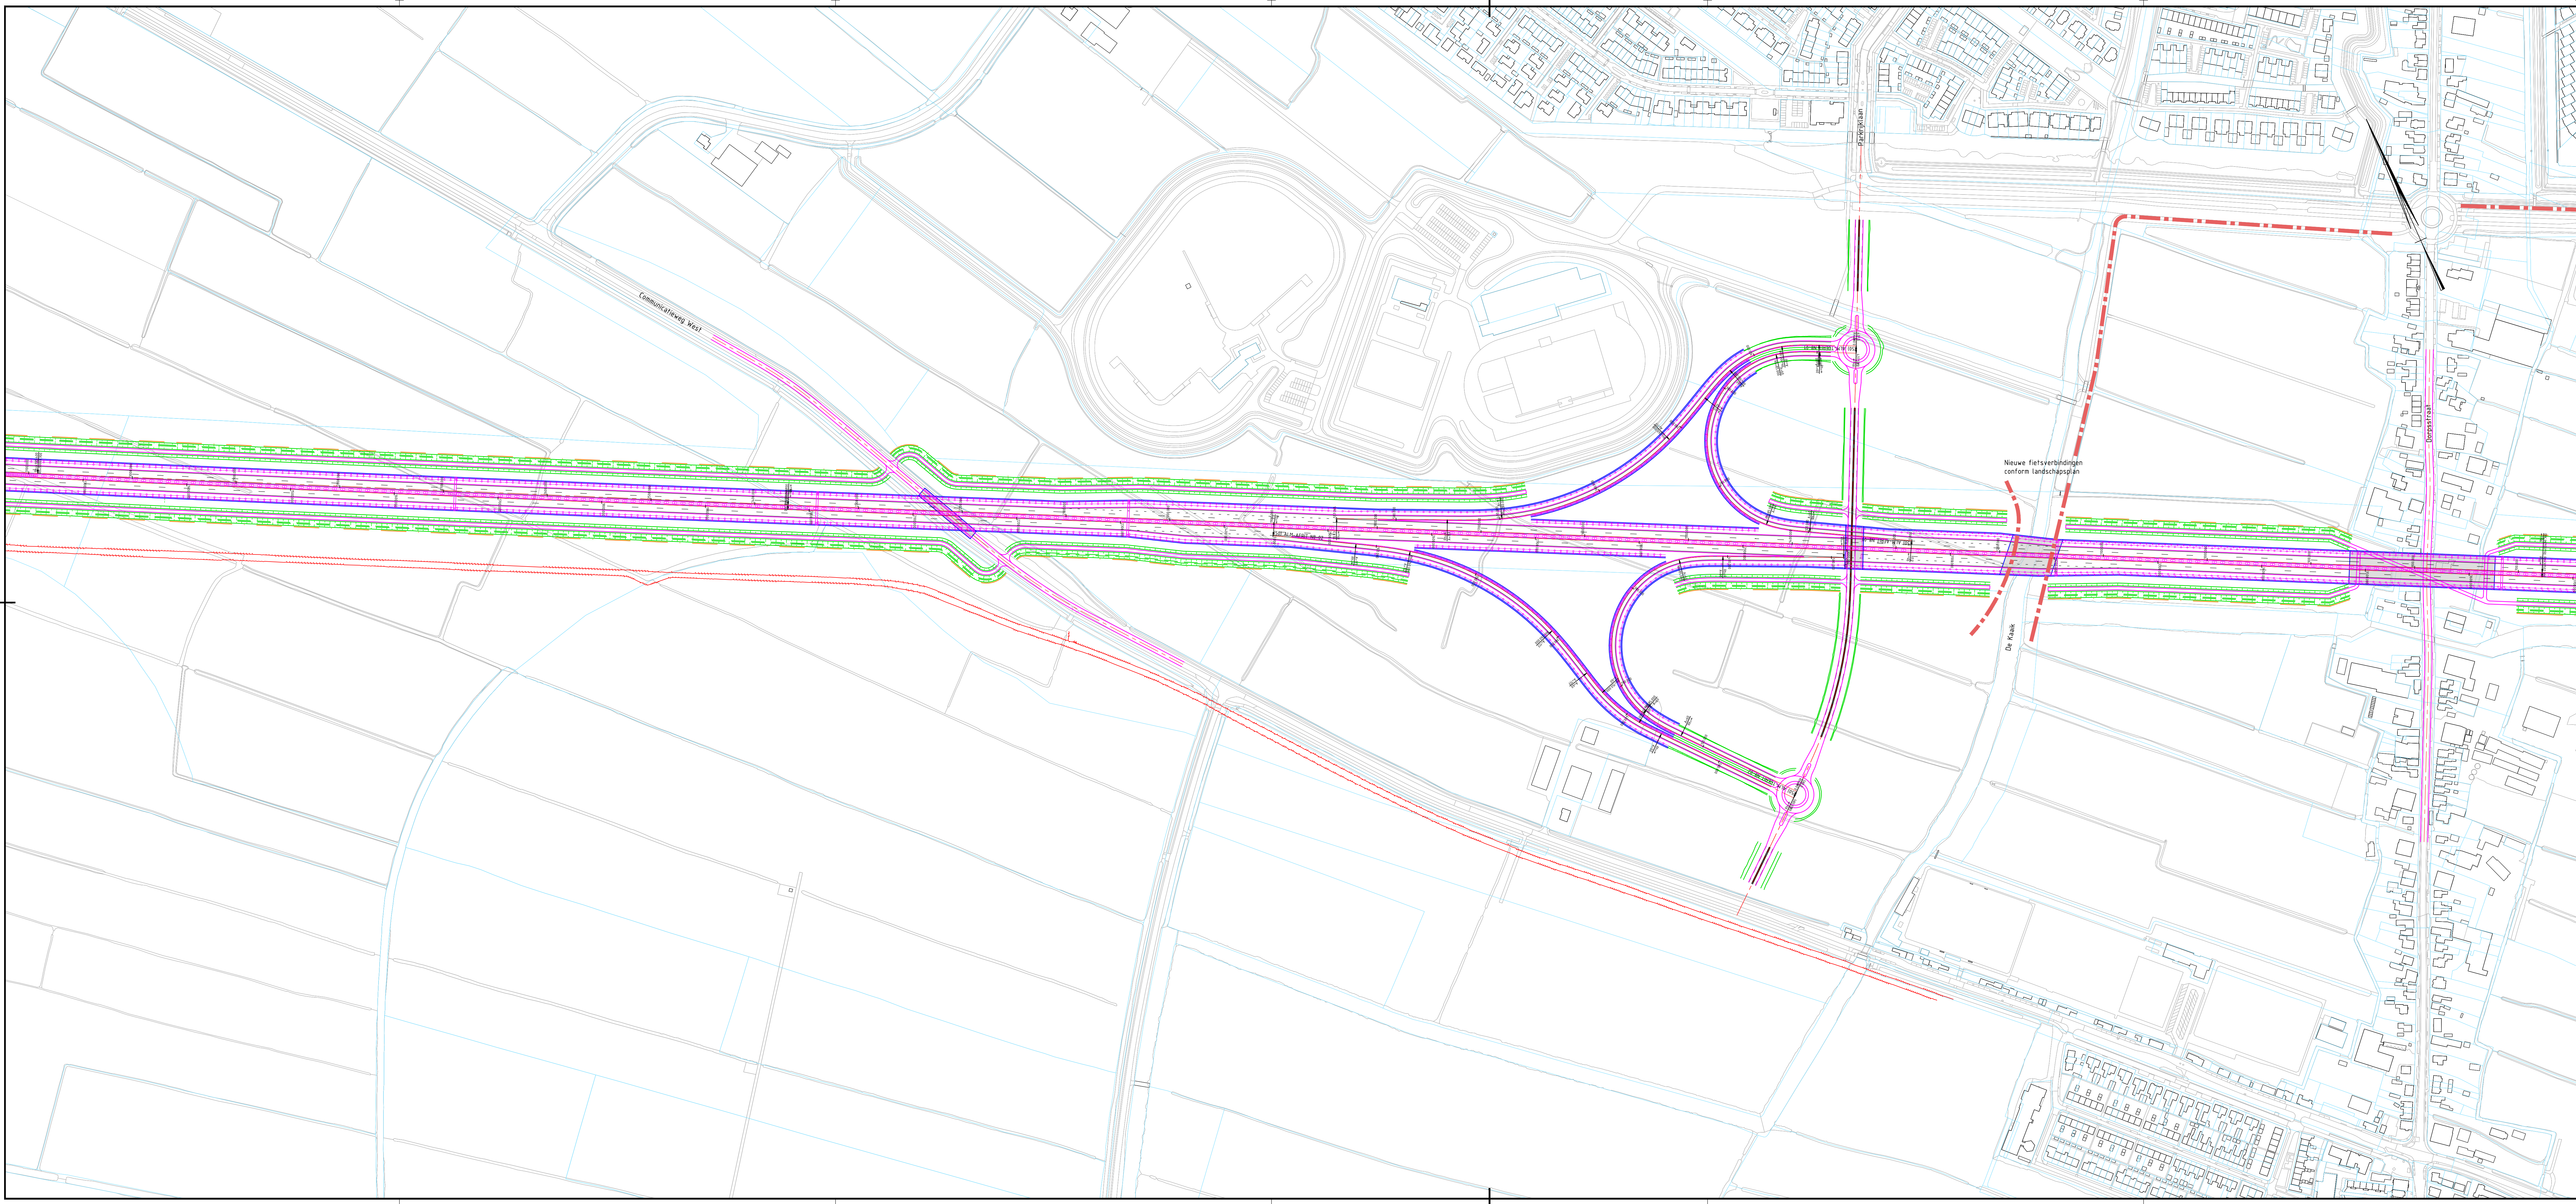

Overzichtskaart

- Verklaring:
- Ontwerp as
  - Bestaande mettering
  - Bestaande situatie
  - Bestaande geleiderail
  - Voorkeursalternatief (Golfbaan)
  - Nieuwe situatie (verharding en markering)
  - Nieuwe situatie (kunstwerk)
  - Nieuwe situatie (watergang)
  - Nieuwe geleiderail
  - Nieuwe geleiderail (kunstwerk)
  - Nieuwe barriër
  - Portaal (bewegwijzering)
  - Bermbord (bewegwijzering)
  - Nieuwe grondkerende constructie
  - Projectgrens
  - Kadastrale grens
  - Contouren rond de SVA (kringenwet 1853)
  - Leidingen Gasunie
  - Hoogspanningsleiding
  - Globaal tracé nieuwe fietsverbinding

 

|    |            |                                      |      |
|----|------------|--------------------------------------|------|
| DO | 22-10-2021 | DEFINITIEF (Landschapsplan verwerkt) | R.G. |
| CO | 12-10-2021 | CONCEPT                              | R.G. |
| Nr | Datum      | Wijziging                            | Tek. |

Opdrachtgever  
**Provincie Noord-Holland**

Projectomschrijving  
Opstellen landschapsplan Stelling van Amsterdam  
en verbinding A8 - A9

Tekeningomschrijving  
Inpassend Ontwerp  
Voorgenomen verbinding A8-A9

Tekeningnummer  
452639-IO-2-5004

Tekenaar  
R. Gooijers

Projectleider  
L. Runia

Status  
**DEFINITIEF**

Wijze nr.  
www.anteagroup.nl

Schaal  
1:2000

Formaat  
594x1470

Blad in bladen  
4 IN 5

Wijze nr.  
**DO**

**anteagroup**