
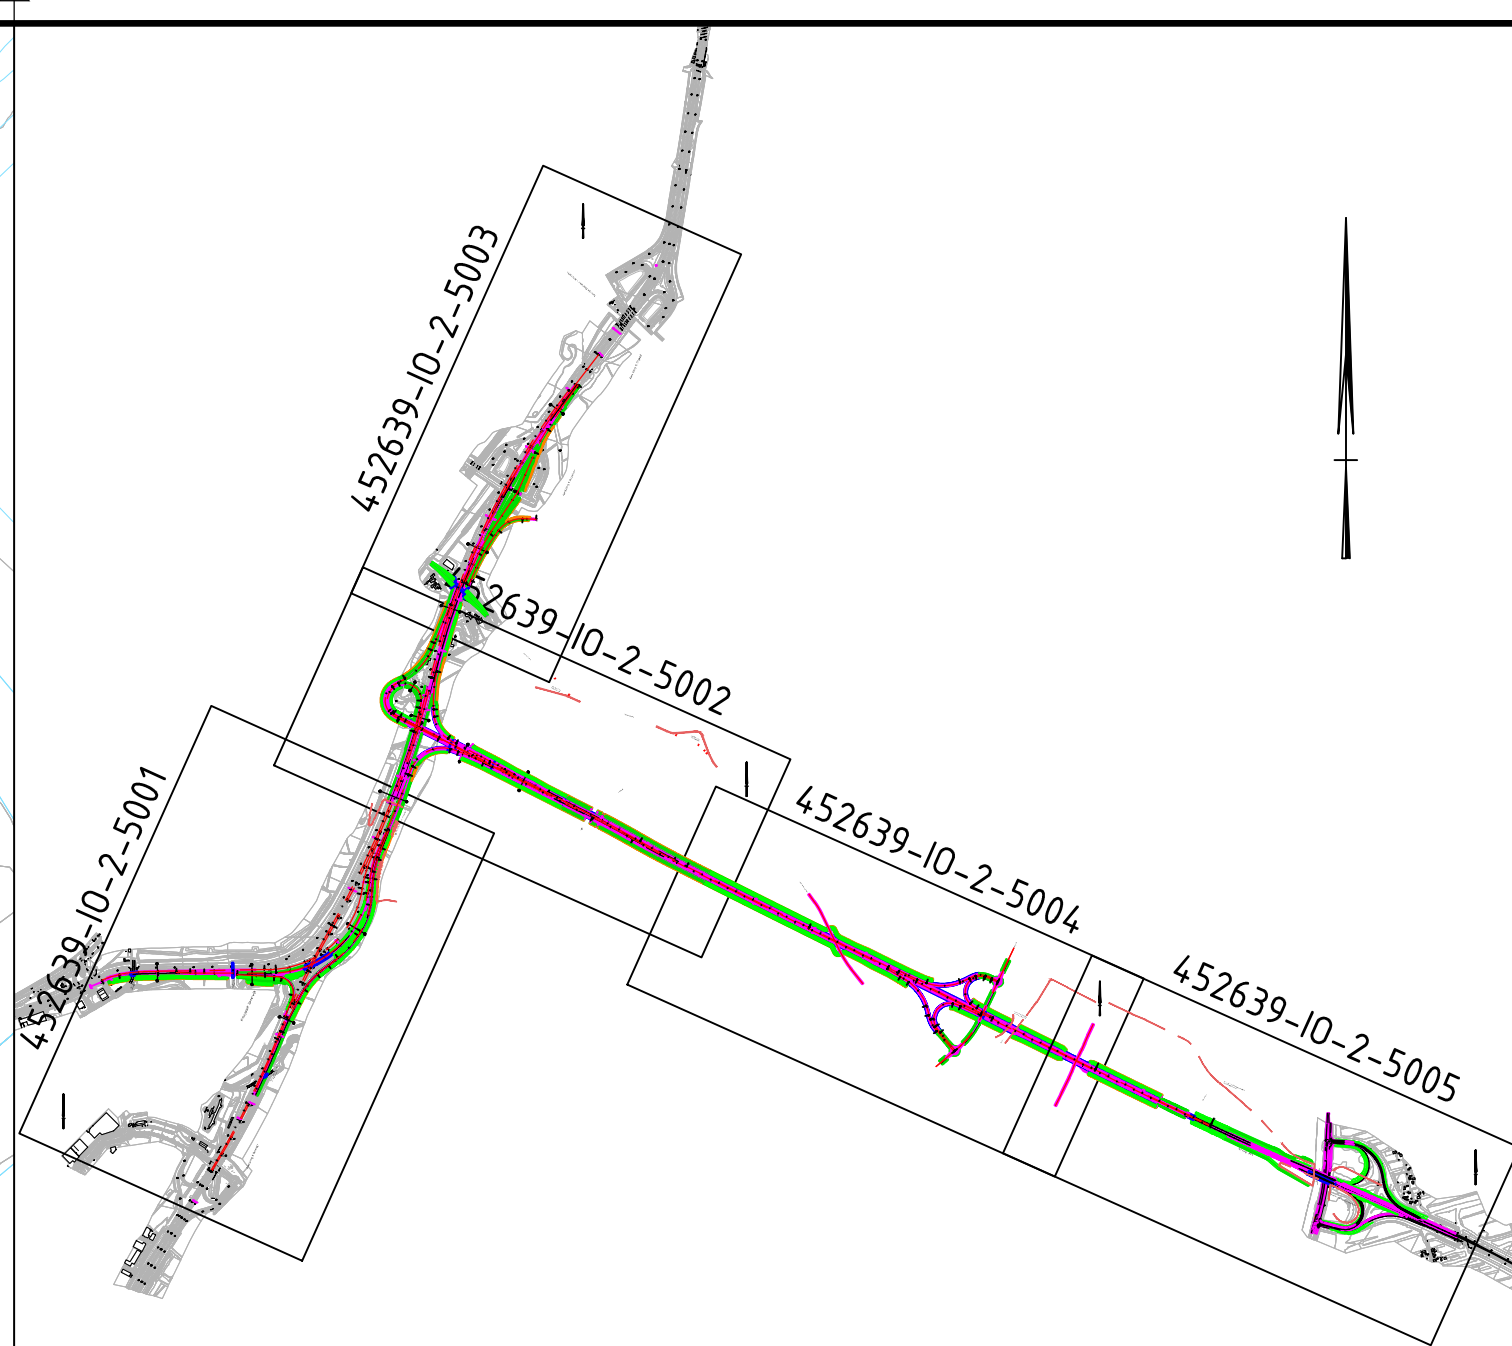


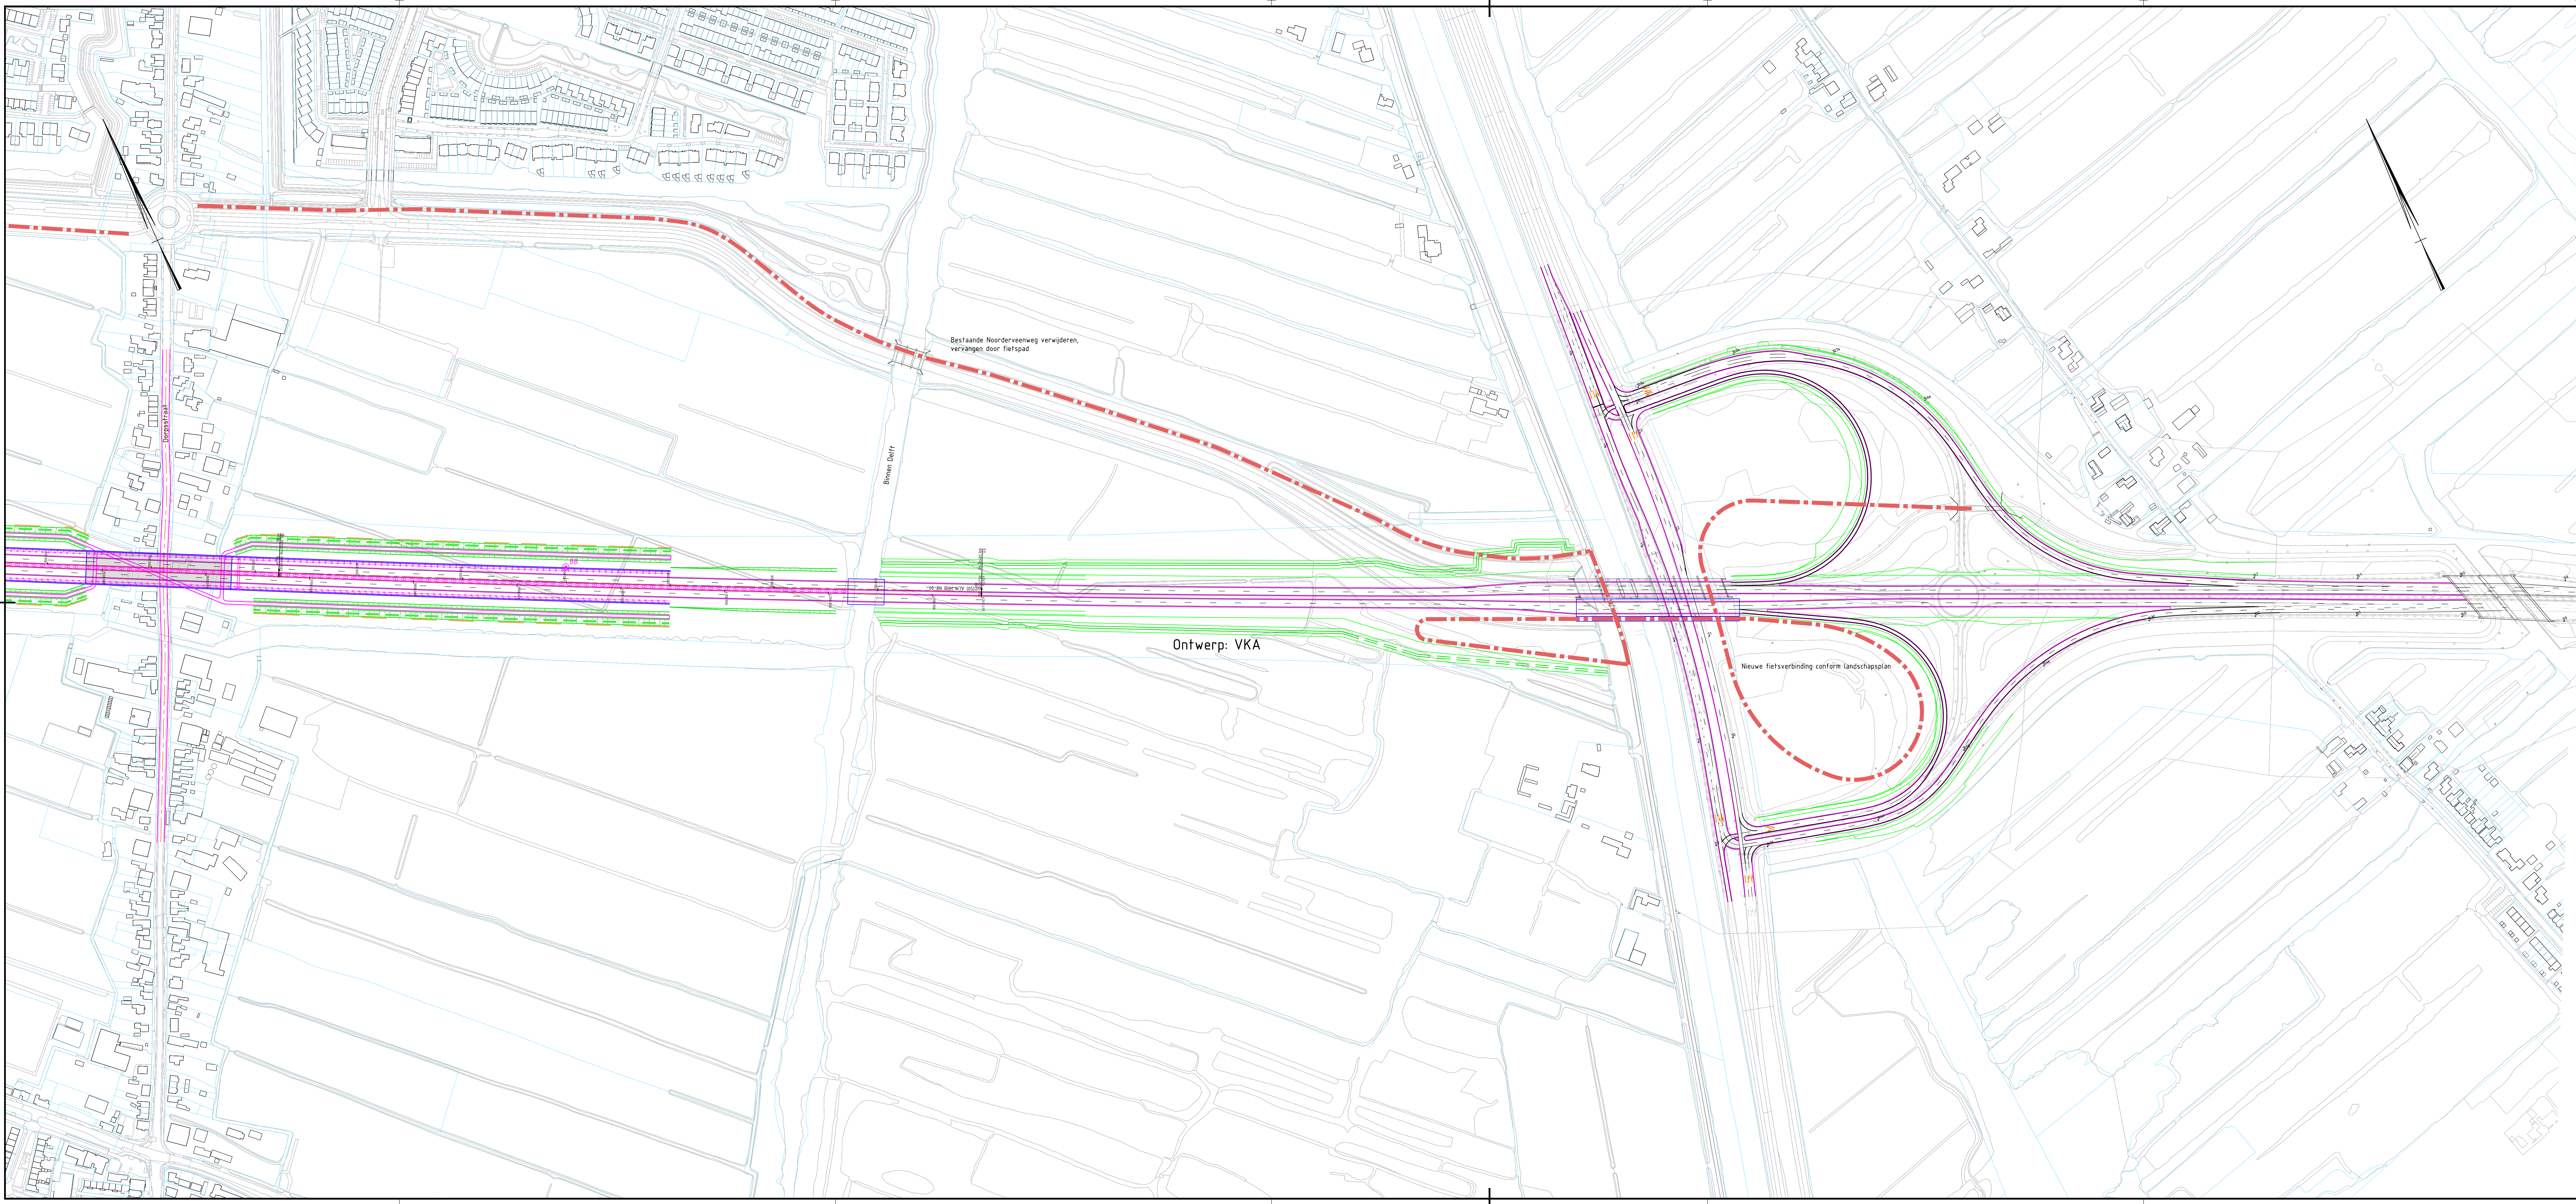

Overzichtskaart

- Verklaring:
- Ontwerp as
 - Bestaande mettering
 - Bestaande situatie
 - Bestaande geleiderail
 - Nieuwe situatie (verharding en markering)
 - Nieuwe situatie (kunstwerk)
 - Nieuwe situatie (watergang)
 - Nieuwe geleiderail
 - Nieuwe geleiderail (kunstwerk)
 - Nieuwe barri r
 - Portaal (bewegwijzering)
 - Bermbord (bewegwijzering)
 - Nieuwe grondkerende constructie

- Projectgrens
- Kadastrale grens
- Contouren rond de SvA (kringenwet 1853)
- Leidingen Gasunie
- Leidingen Water
- Hoogspanningsleiding

0 20 40 60 80m

DO	20-10-2021	DEFINITIEF (Landschapsplan verwerkt)	R.G.
DO	10-10-2021	CONCEPT	R.G.
Nr.	Datum	Wijziging	Tek.

Provincie Noord-Holland

Opstellen landschapsplan Stelling van Amsterdam en verbinding A8 - A9

Inpassend Ontwerp
Voorgenomen verbinding A8-A9

Tekeningnummer
452639-10-2-5005

Tekenaar
R. Gooijers
Projectleider
L. Runia

Schaal
1:2000
Formaat
594x1470
Blad in bladen
5 IN 5

Status
DEFINITIEF
DO

Wijze nr.
www.anteagroup.nl

