


Legenda

- Projectgrens
- Kadastrale grens
- Nieuwe situatie
- Fietspad
- Klinkers
- Tegelverharding
- Huidige parkeerplaatsen
- Geleiderail
- Damwand constructie
- Damwand
- damwand/beschoeiing
- Grasbetonsfroom
- Faunaraster

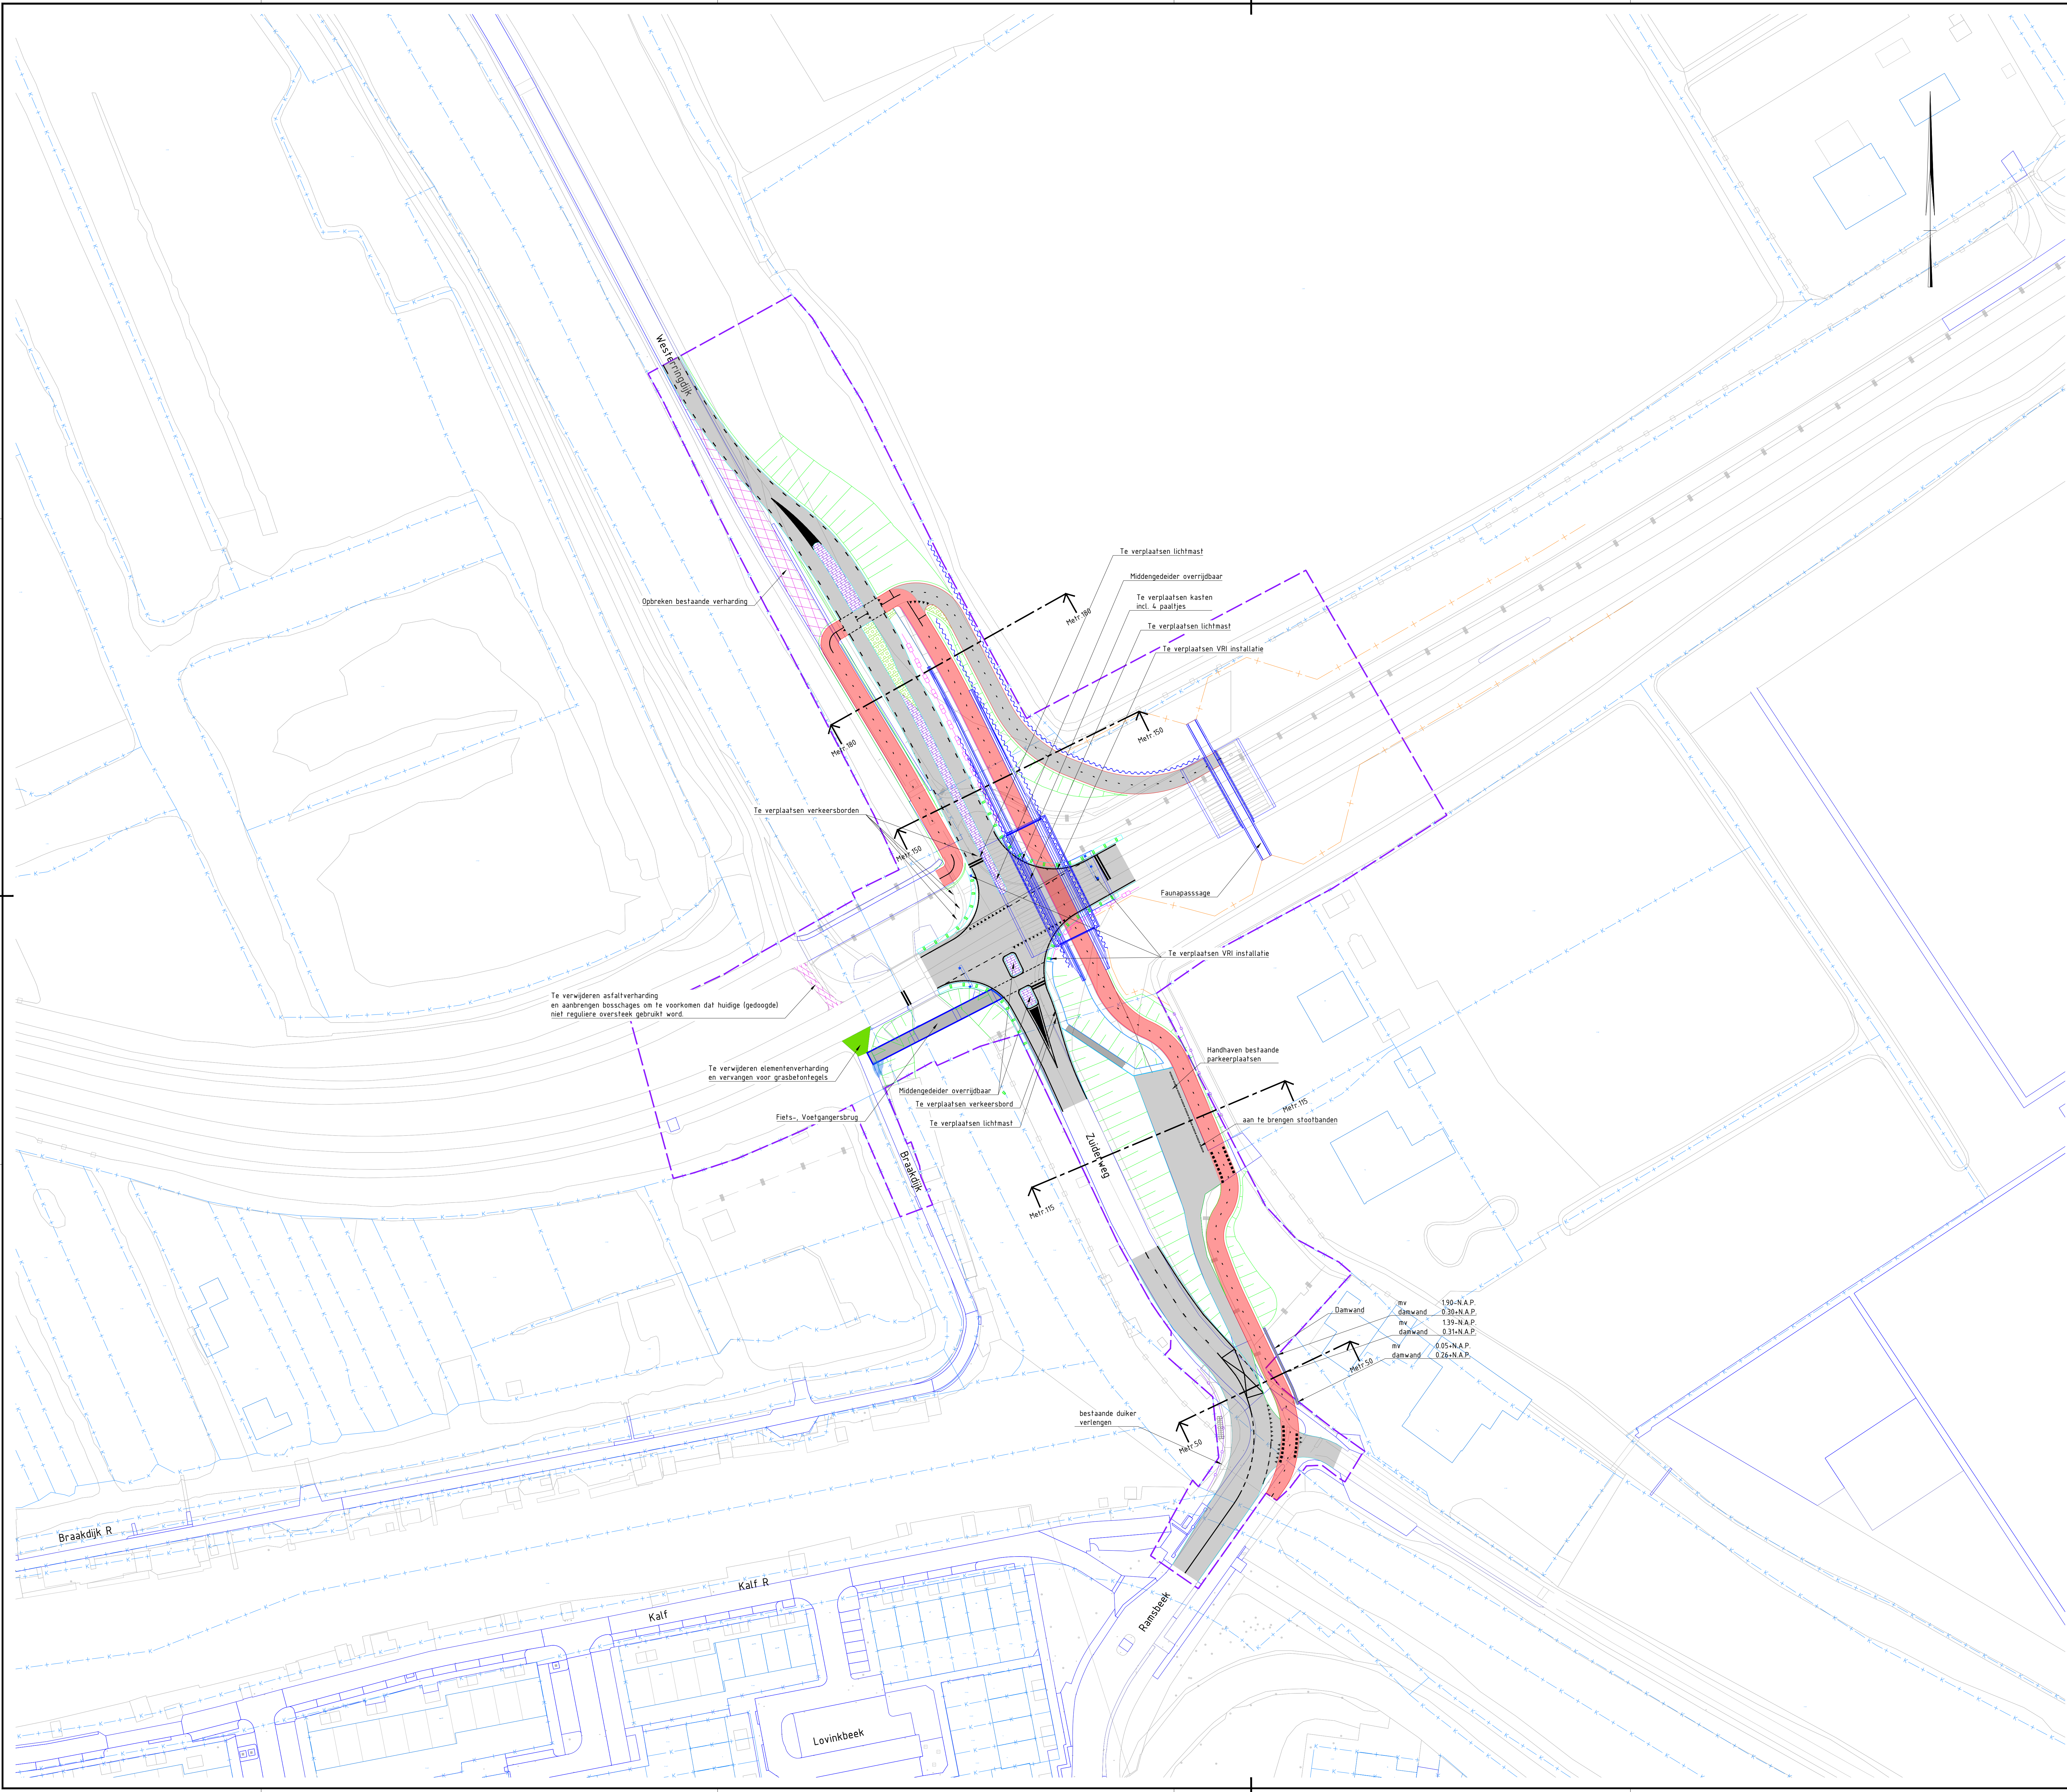

0 5 10 20m
Schaal 1:500

Maten in meters, tenzij anders aangegeven
Materialen in millimeters
Hoogtematen in meters t.o.v. N.A.P.

DEFINITIEF

Provincie Noord-Holland

Verbetering kruispunt N515 Zuidweg

Situatietekening
Kruispunt N515 - Zuidweg incl. fiets-, voetgangerstunnel en faunapassage

Tekeningnummer			Versie		Datum van uitgave		Onderwerp		Contractnummer		
51016703-SWECO-HML-10-SI-CH-00001			P01.06		25-02-2025		Voorontwerp				
Bla	Van	Schaal	Formaat	Kleur	De Blt	Evo	MvB	JvR			
01	01	1:500	A0 (841x1189)								

WWW.SWECO.NL
© Sweco Nederland B.V. Alle rechten voorbehouden

SWECO