







 



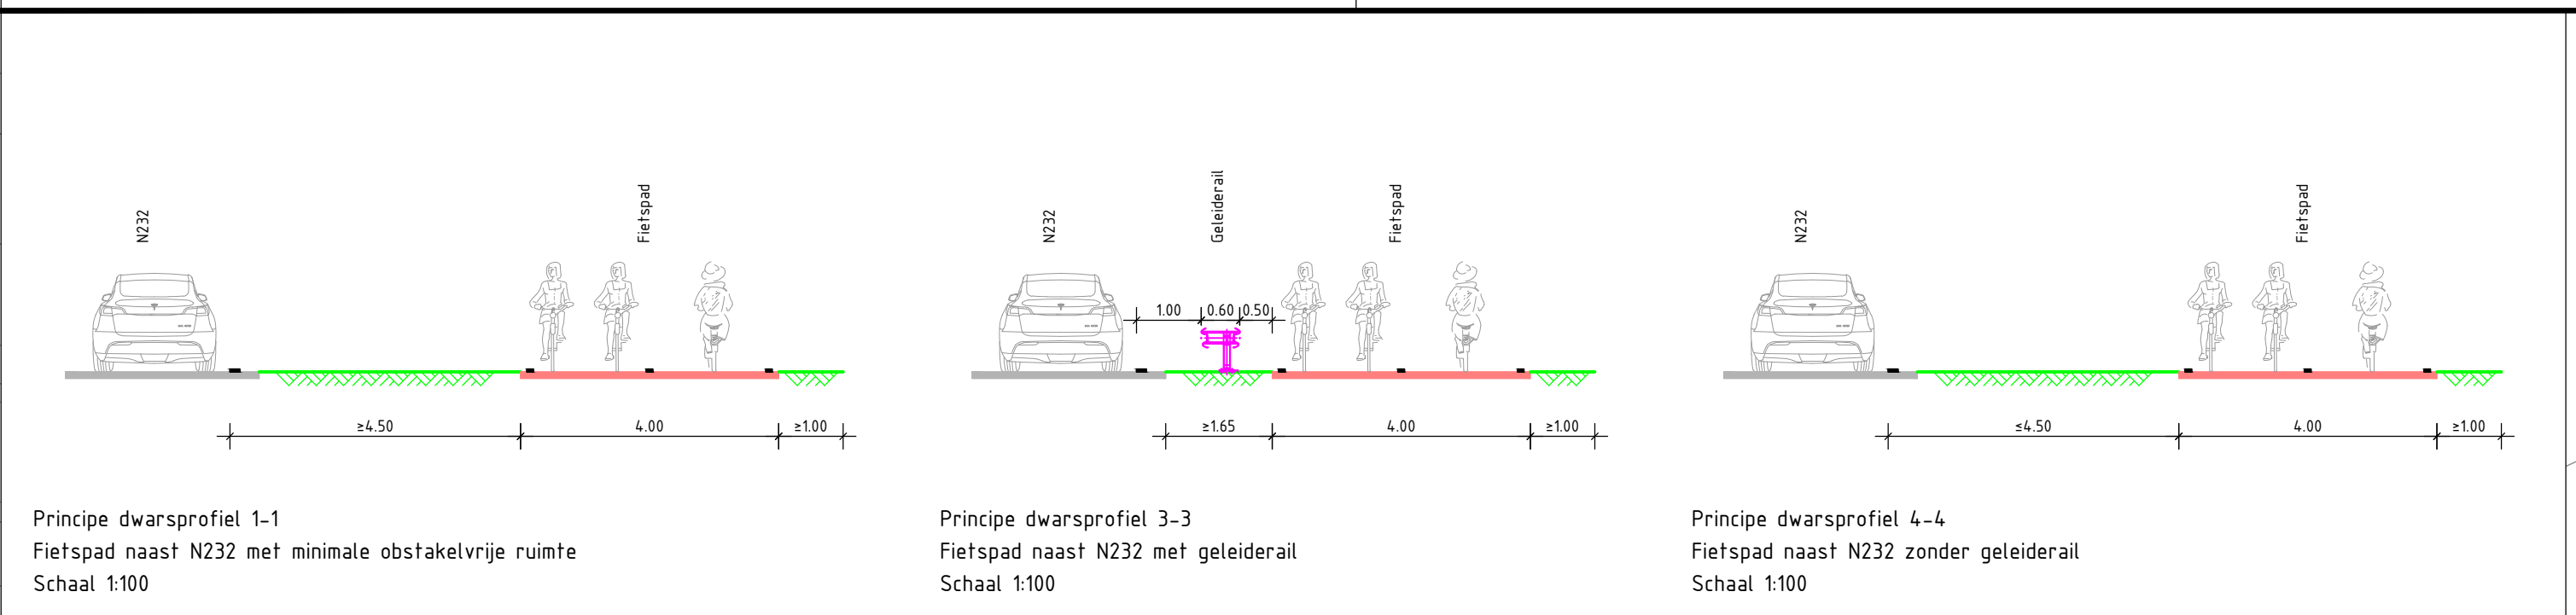


 


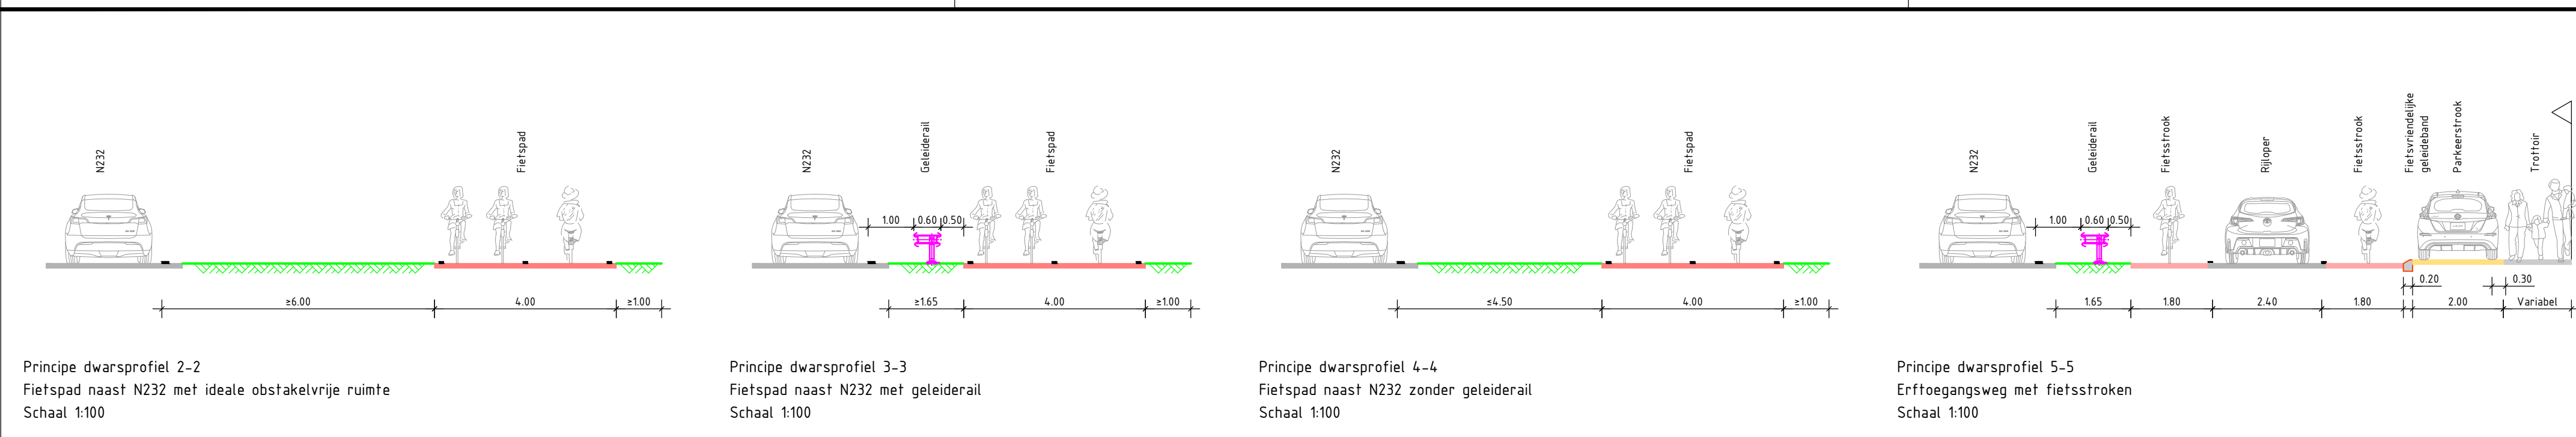





 


 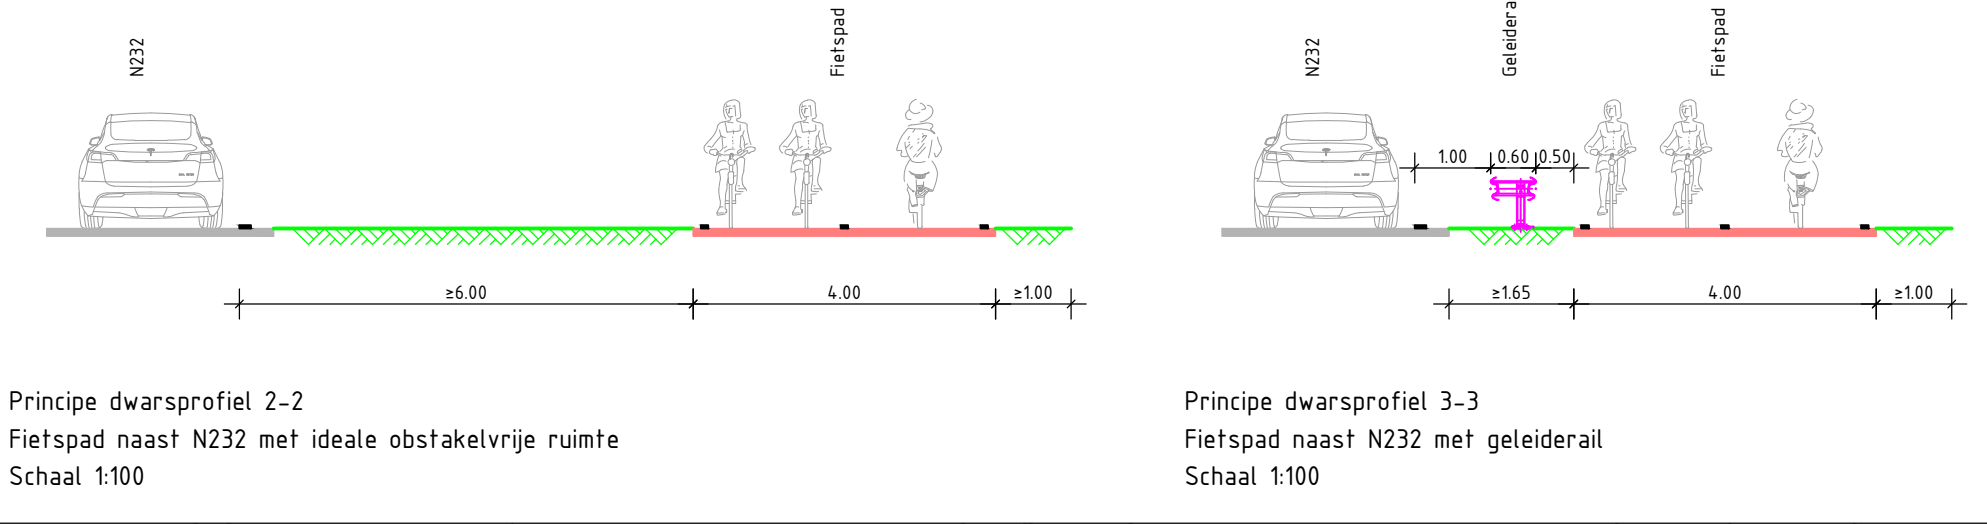

 

 


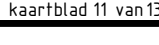

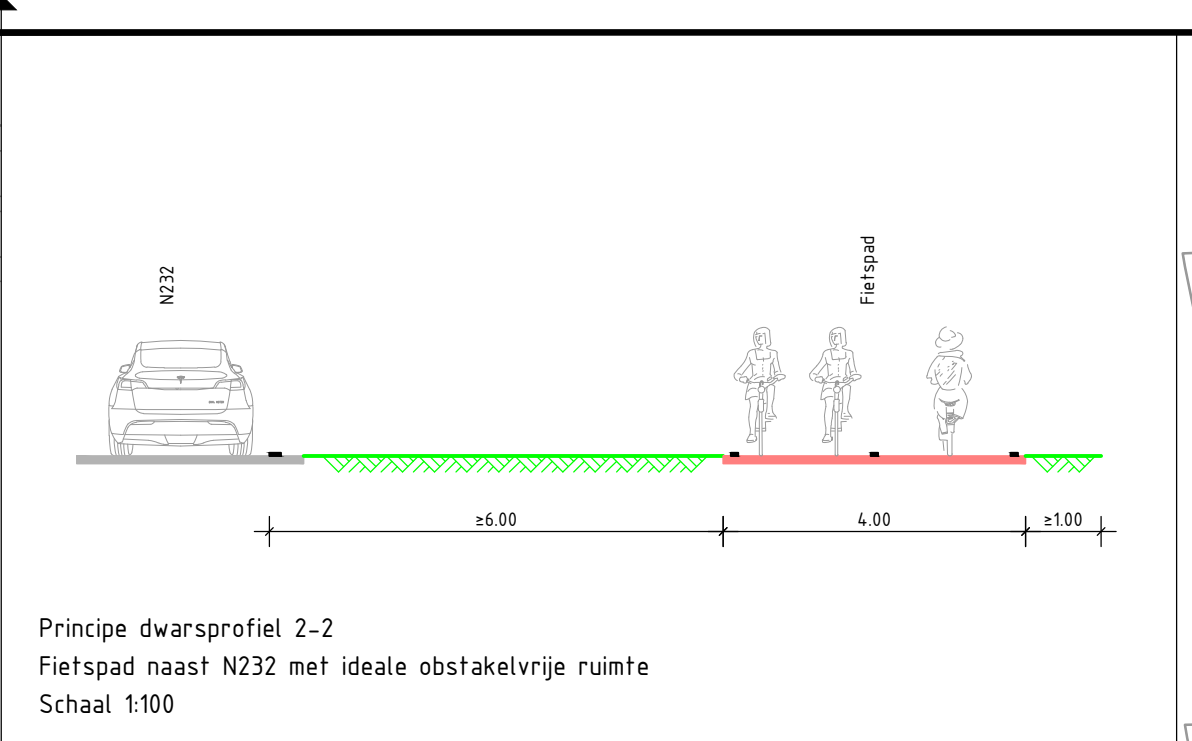

ol-Noord

Schiphol-Noord

 




Legenda




Bestaande situatie

 

Ontwerp fietspad S106




Kadastrale grens

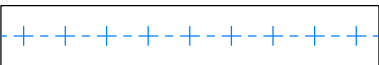


Gemeentegrens



Komgrens

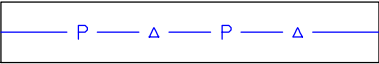


Beheersgrens provincie Noord-Holland

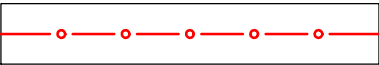


Projectgrens




Grondverwervingsgrens

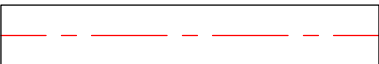


As fietspad

 


Kant verharding

 

Geleideband

 

Goot

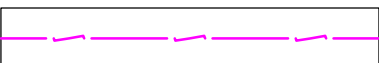


Geleiderail



Rasterhekwerk




Watergang

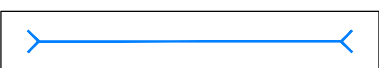

Duiker



Te verwijderen of te verplaatsen boom

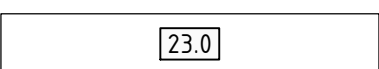


Metreering




Gedeelte van fietsroute valt buiten scope



Verkeersmaatregel

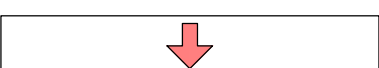

Locatie erfaansluiting

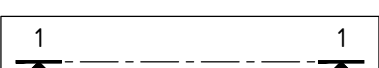


Locatie principe dwarsprofiel



Rijbaan



Fietspad / fietsstraat

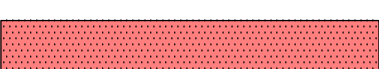

Fietspad voorzien van zonnepanelen (zonnefietspad)



Rabatstrook



Fietsstrook



Voetpad



Overrijdbaar gedeelte / rammelstrook



Parkeerstrook / laad- en losstrook



Rijbaanscheiding



Berm / groenstrook



Watergang



Talud watergang