


Voltooiing Groene Schakel - Natuurmaatregelen

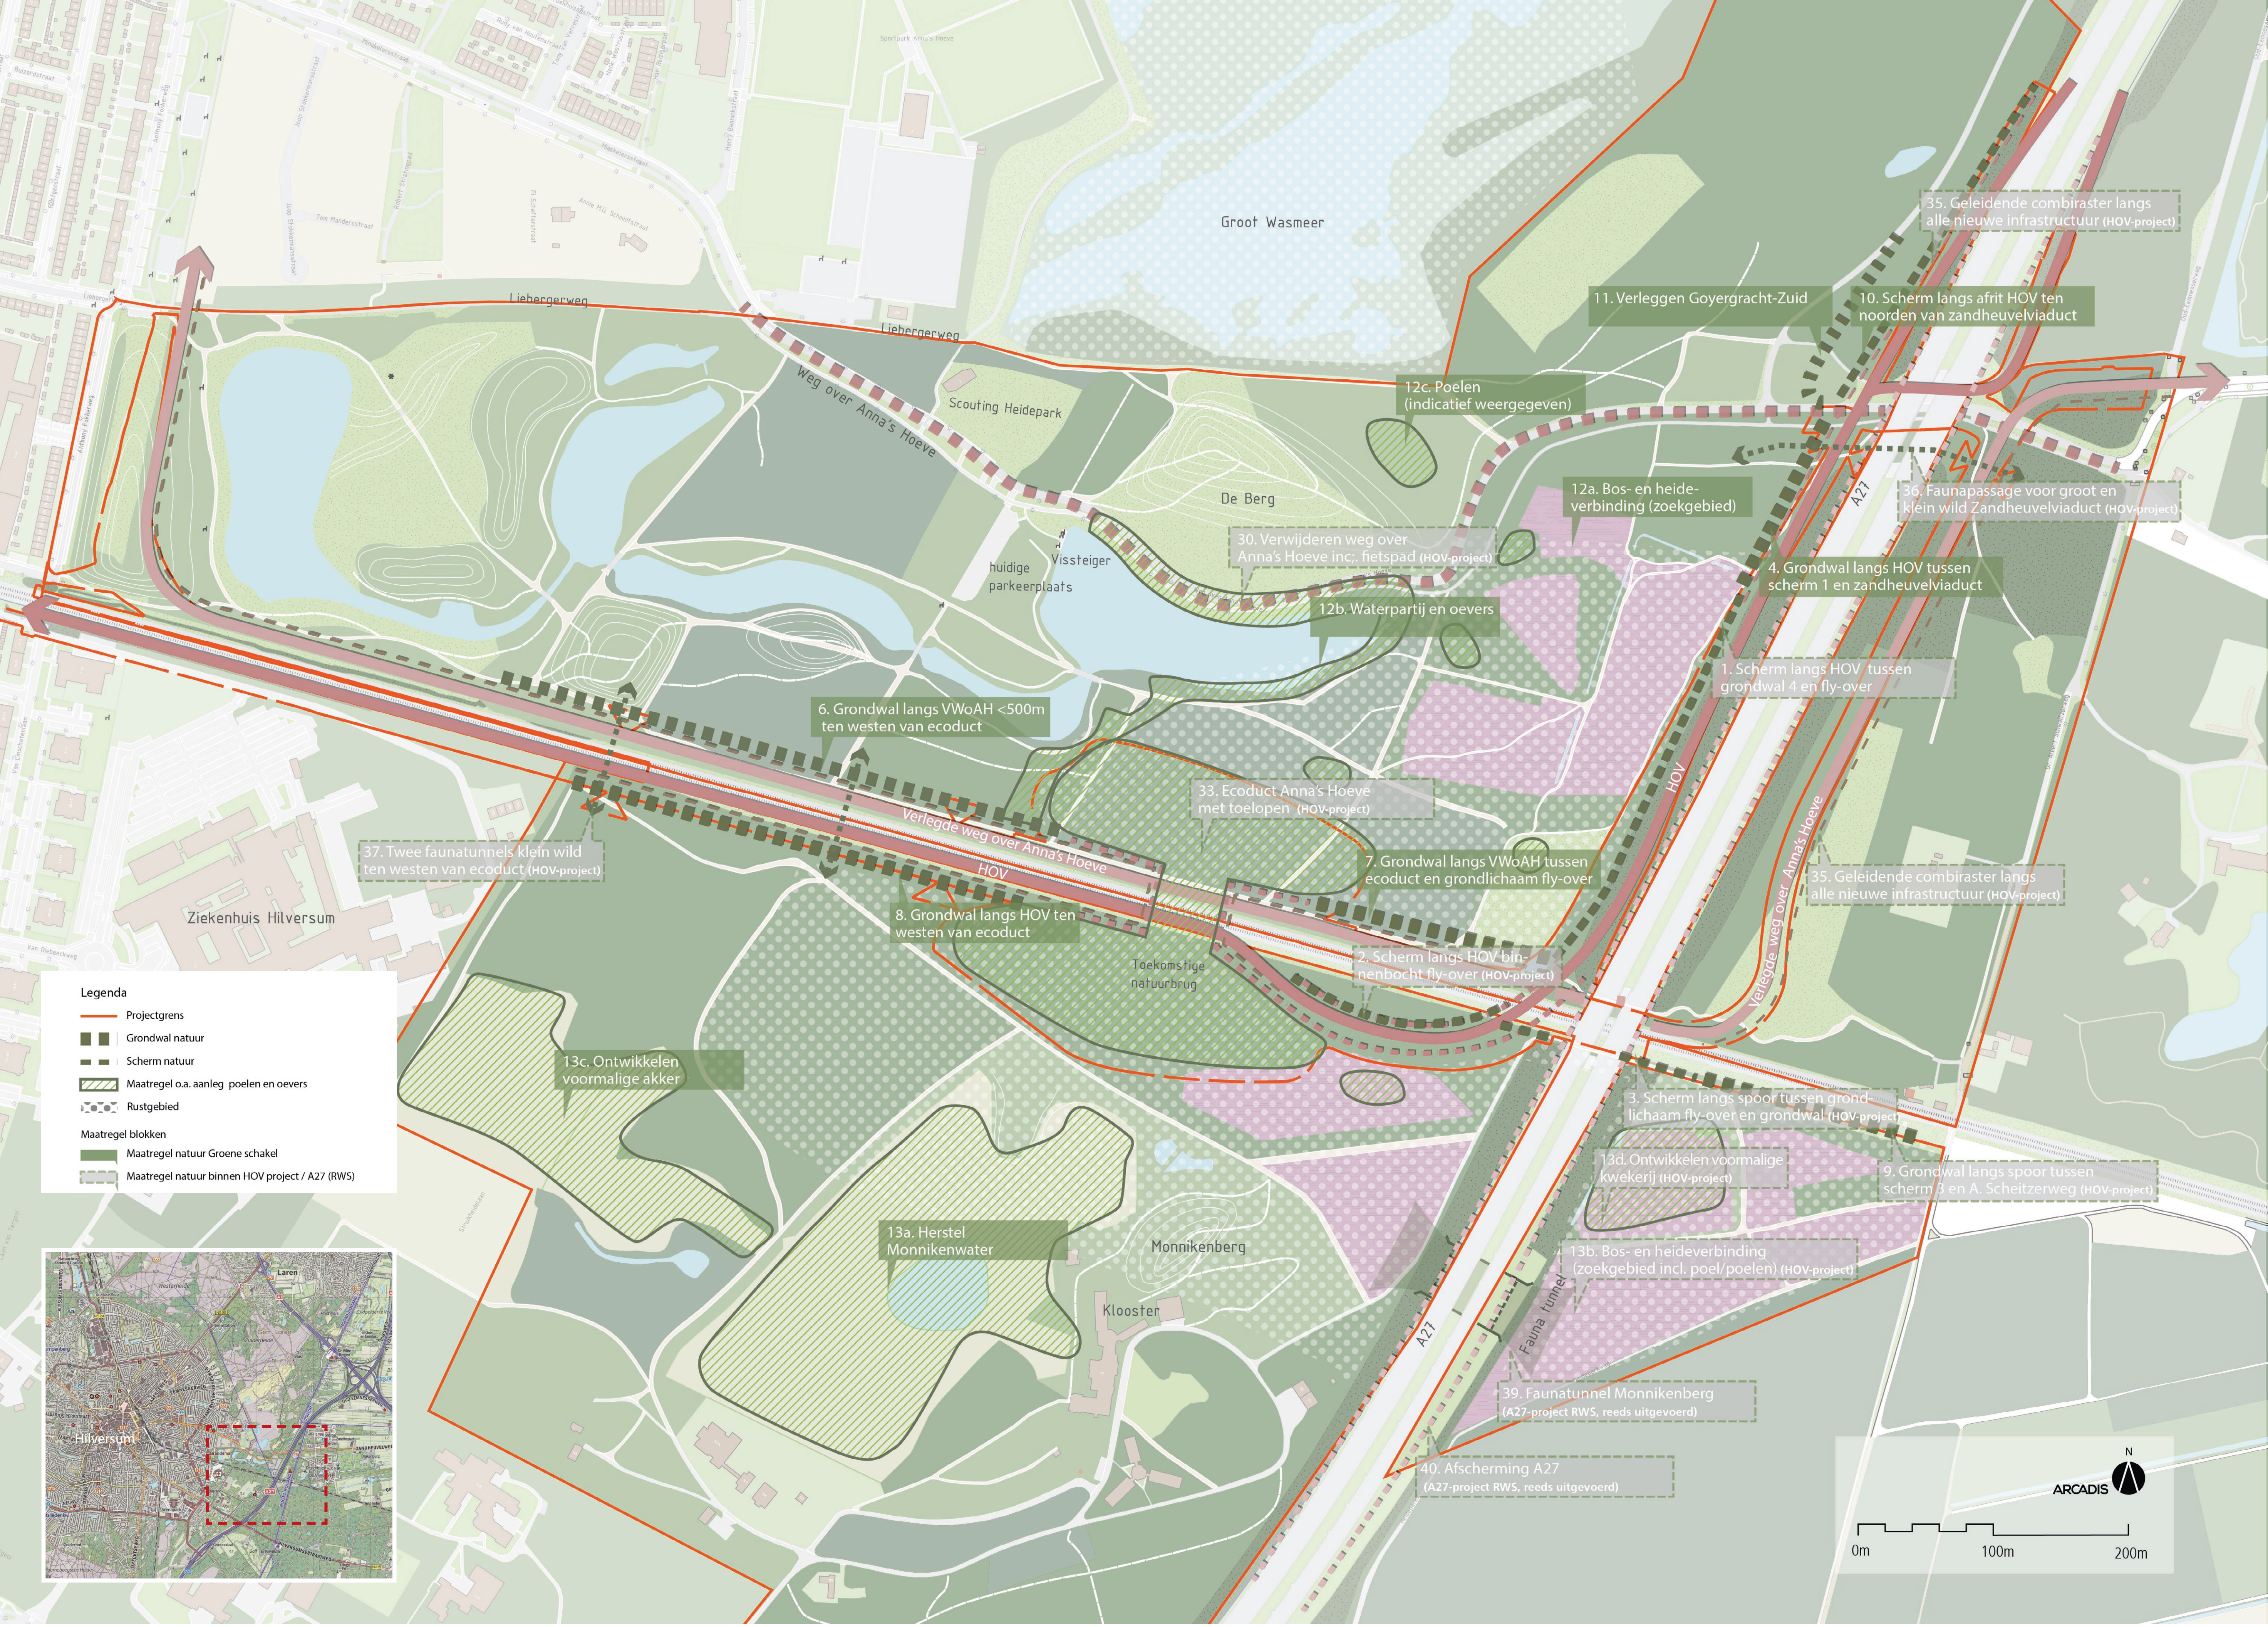

Referentiebeelden natuurmaatregelen



12a. Bos- en heideverbinding (zoekgebied)



12c. Poelen (indicatief weergegeven)



13a. Herstel Monnikenwater



13c. Ontwikkelen voormalige akker



12a. Bos- en heideverbinding (zoekgebied)



12b. Waterpartij en oevers



12b. Waterpartij en oevers



7. Grondwal langs VWOAH tussen ecoduct en grondlichaam fly-over