



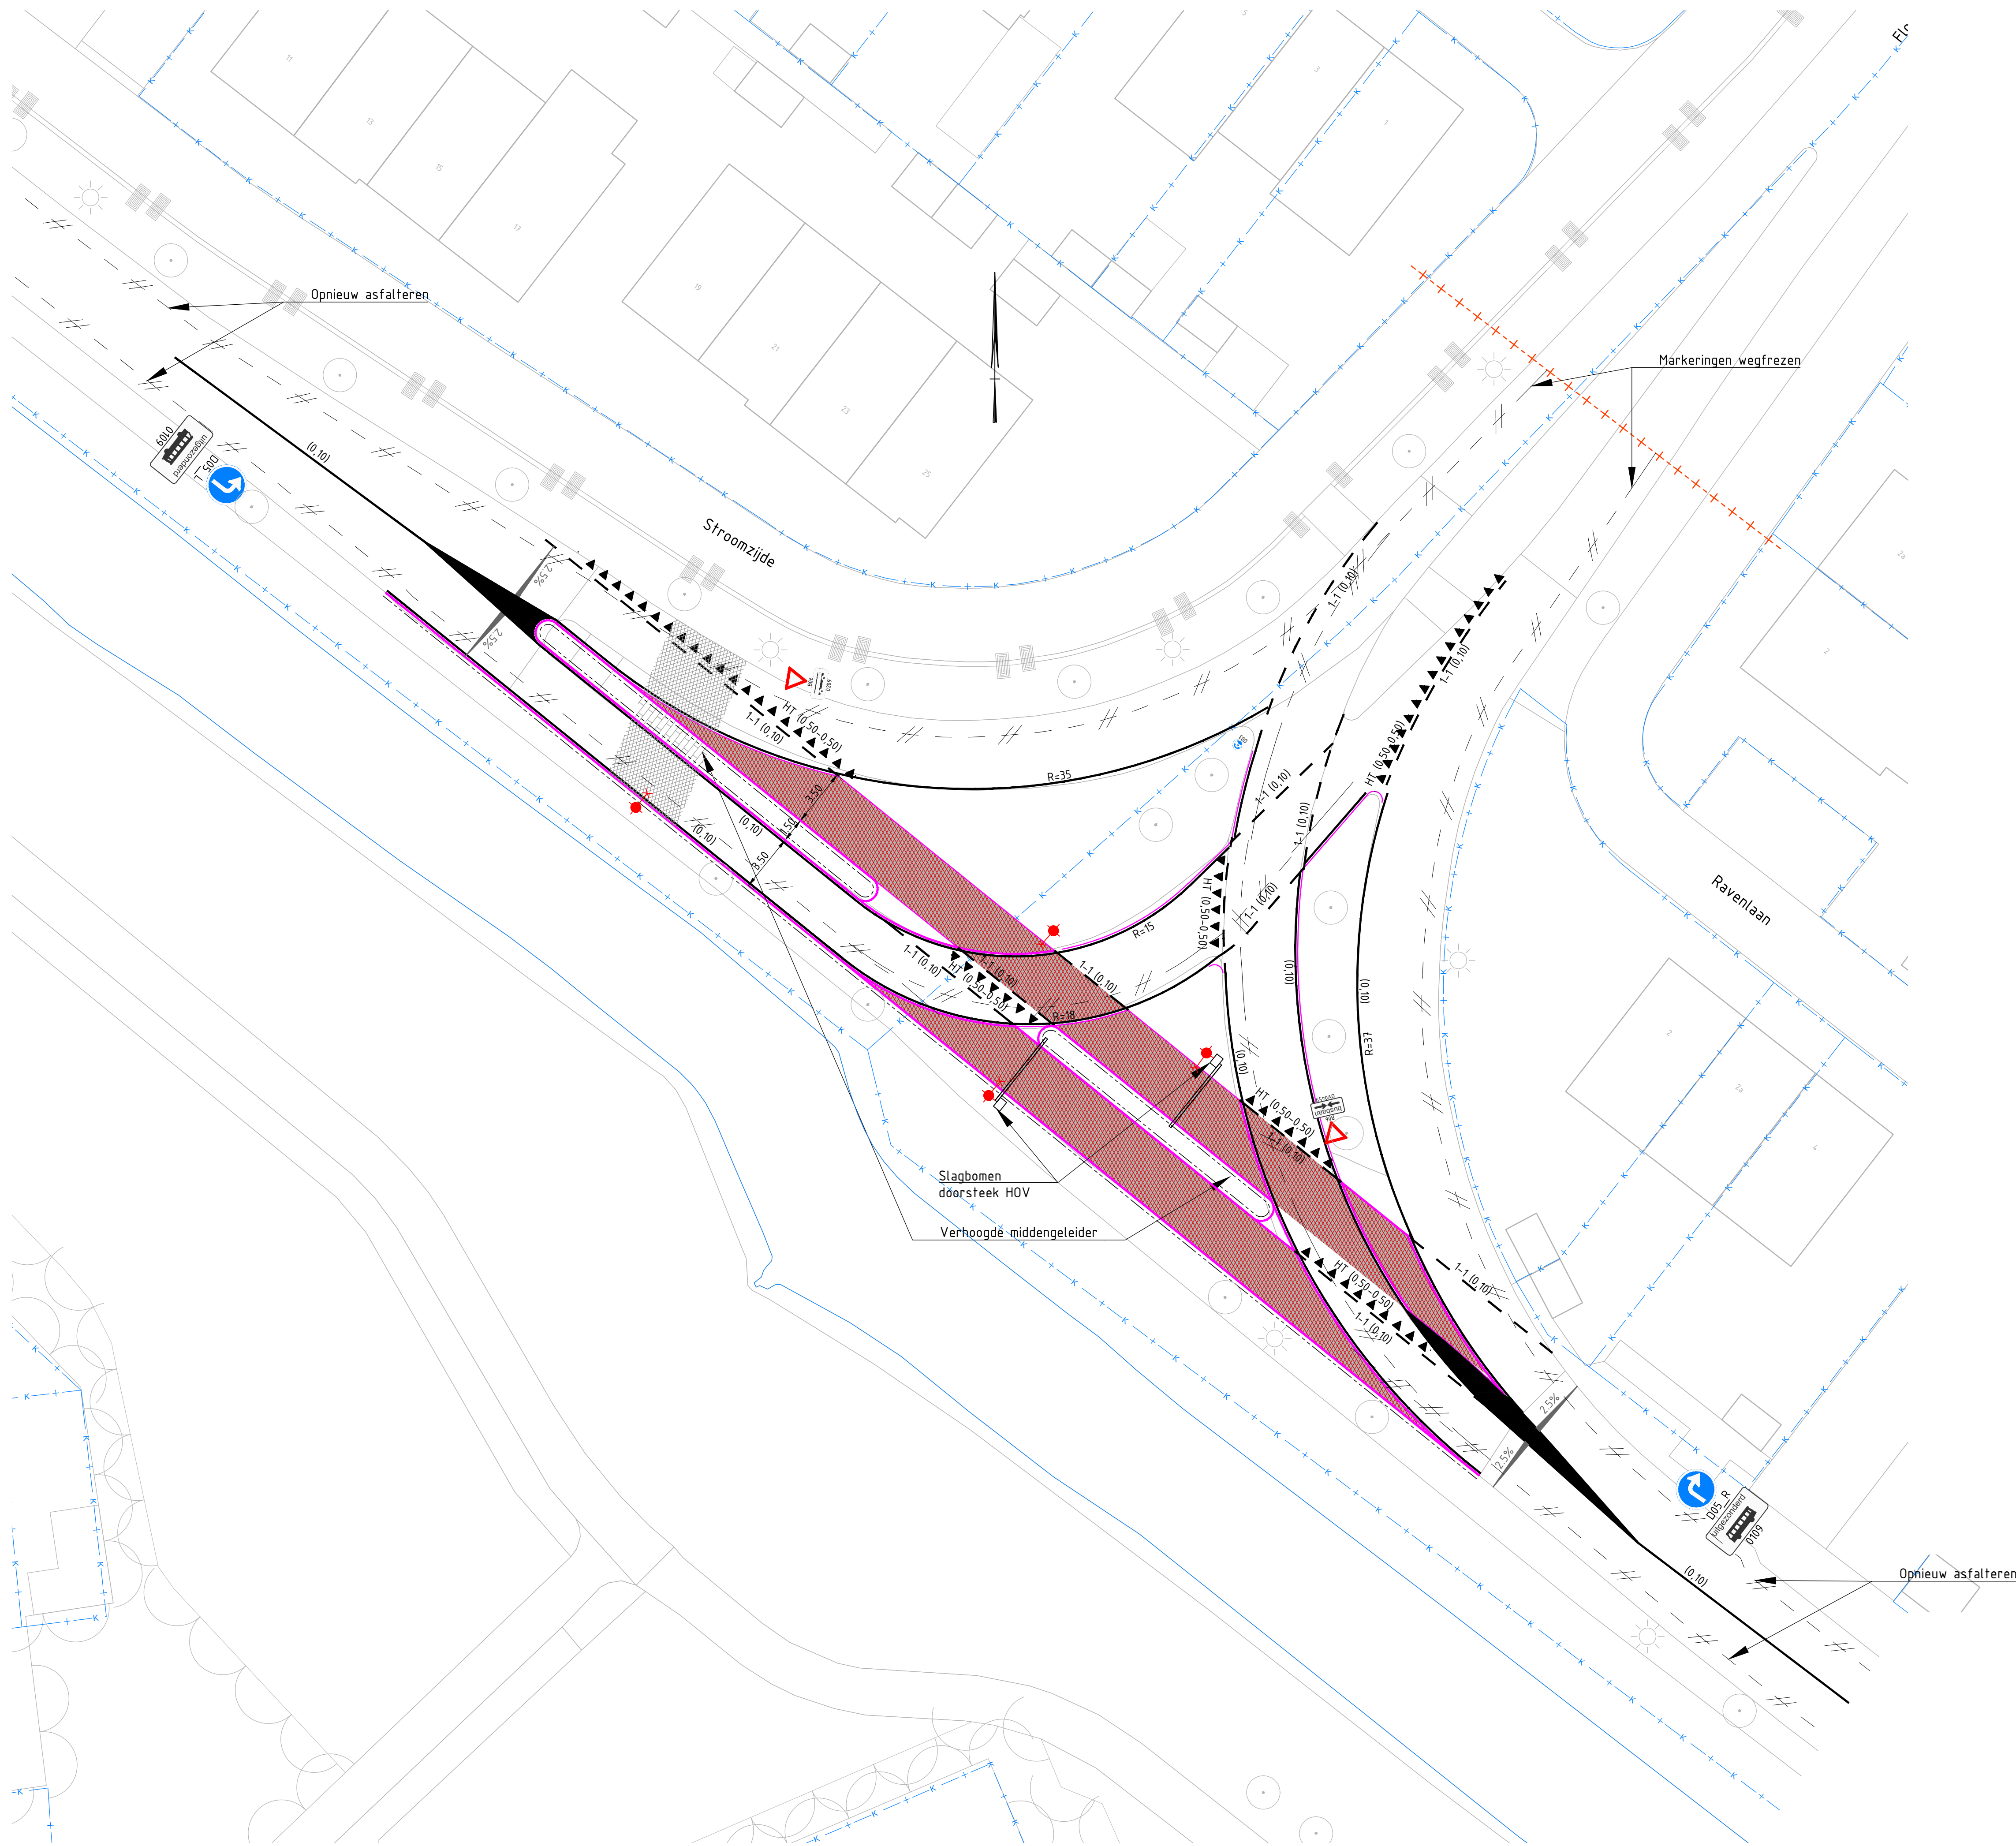

- Legenda**
- Bestaande situatie
 - Kadastrale grens
 - Projectgrens
 - Wegas
 - Kantverharding weg
 - Kantverharding fietspad
 - Kantverharding voetpad
 - Verwijderen belijning fietssuggestiestrook
 - Aanbrengen asfaltverharding
 - Aanbrengen rood asfaltverharding (voor fietspad)
 - Aanbrengen straatbakstenen, rood, keperverband (voor fietspad)
 - Aanbrengen betonstraatstenen, dikformaat, keperverband
 - Aanbrengen tegelverharding, 300x300mm, halfsteensverband
 - Aanbrengen grasberm
 - Aanbrengen rood asfaltverharding (voor busdoorsteek)
 - Aanbrengen halfverharding
 - Aanbrengen slagboom (voor busdoorsteek)
 - Plaatsen VRI
 - Aanbrengen markering in thermoplast
 - Verkanting/afschot
 - Aan te brengen trottoirband 180/200x250mm
 - Aan te brengen rijwielpadband 40/120x250mm
 - Aan te brengen bushalteband 250/300x400mm
 - Aan te brengen RWS-band 115/225x250mm
 - Aan te brengen opsluitband 100x200mm
 - Contourlijn nieuw kunstwerk
 - Bestaande boom
 - Verwijderen boom
 - Verplaatsen boom
 - Plaatsen boom
 - Plaatsen lichtmast
(Locatie en aantal is indicatief, geen rechten kunnen er aan worden ontleend).

Overzicht:

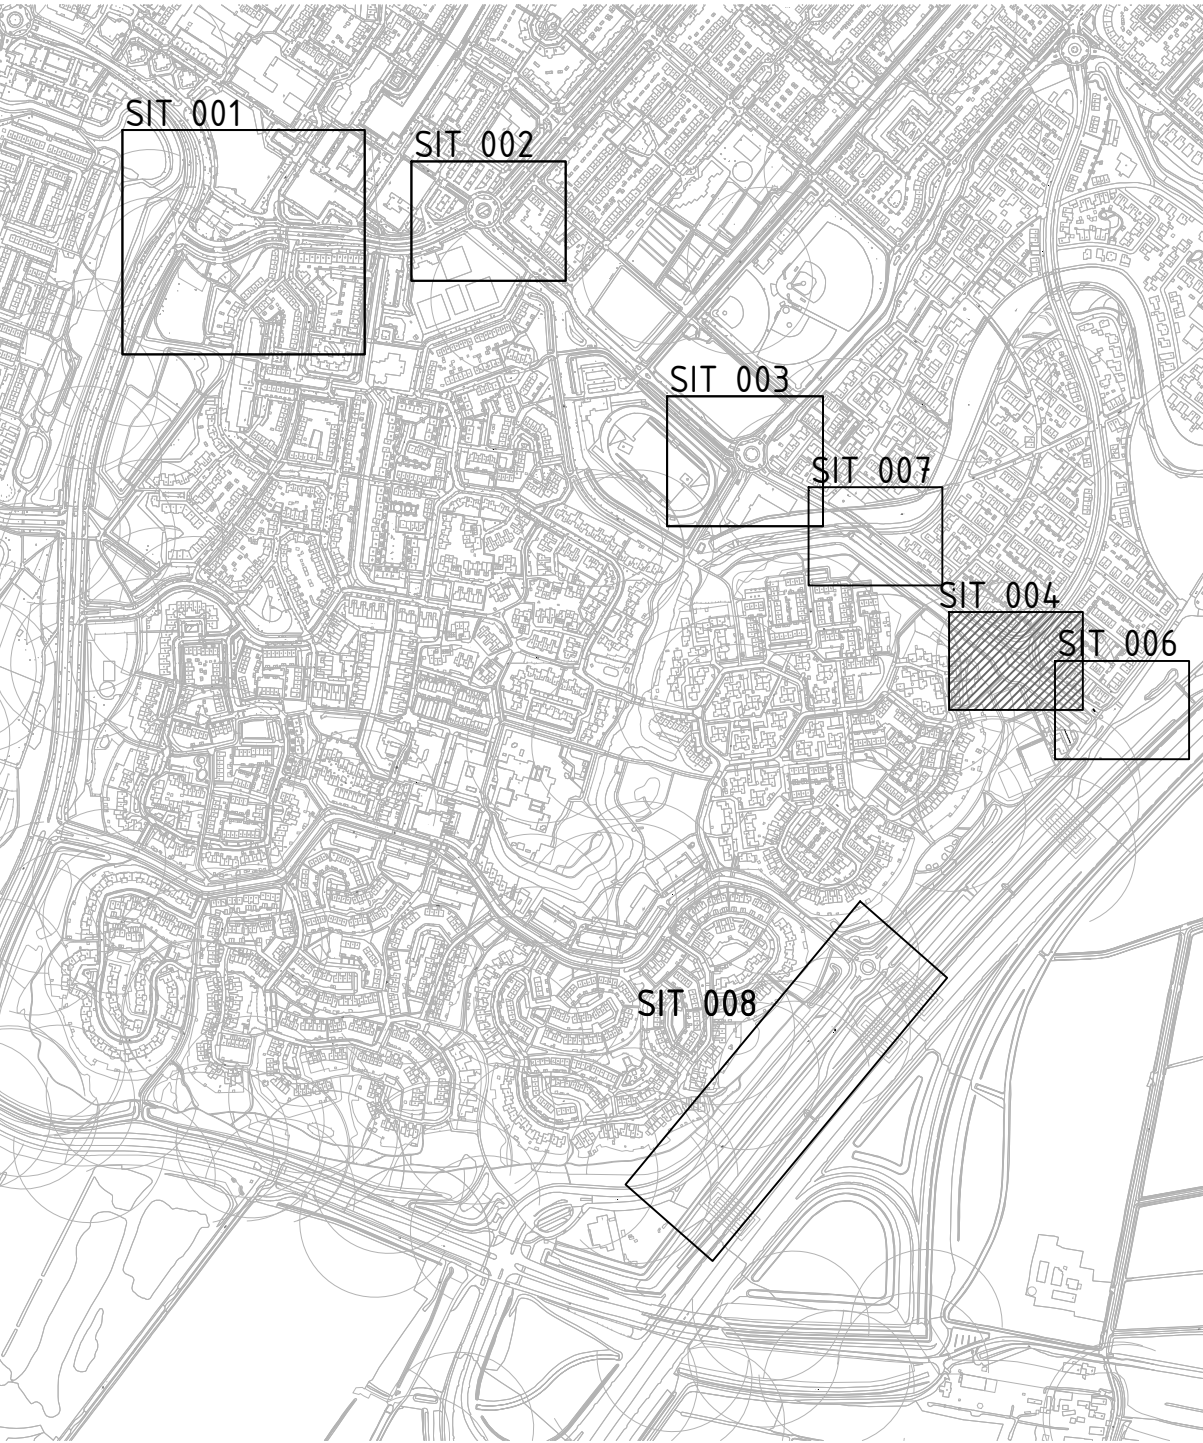

- Opmerkingen:**
- Maten in meters tenzij anders vermeld;
 - Hoogtemaatvoering in meters t.o.v. N.A.P.;
 - Coördinaten in meters volgens RD-stelsel;
 - Uniforme Legenda op alle bladen;
 - Fietssuggestiestroken op Floris V Dreef wegfrezen
 - Fietssuggestiestroken op Stroomzijde voorzien van "nieuwe deklaag"
 - Niet alle objecten op ieder blad aanwezig.
- Gekoppelde xref-bestanden**
- C30-JTR-AU-1900027
 - C20-EKR-AU-1900005
 - C20-EKR-AU-1900006
 - C20-EKR-AU-1900007

Schaal 1:200						
Projectnummer	RM005908	Provincie Noord-Holland	 Provincie Noord-Holland			
Identificatiecode	C30-JTR-AU-1900024					
Versie	3.0	HOV in 't Gooi	Definitief ontwerp			
Versiedatum	26-04-2019					
Documentstatus	Vrijgegeven	Busdoorsteek 'Gordiaanse knoop' Stroomzijde	Situatie			
Formaat	A1 x 1					
Schaal	1:200	RM005908	LWD			
Tekenaar	Krauss, EHF					
Besteknummer		DO	SIT			
Projectleider	Bulsink, MC					
Vrijgegeven		004				
Divisie Ruimte, Mobiliteit en Infra Afdeling RM-IN-LWD Postbus 2855 3500 GW Utrecht						
 adviseurs & ingenieurs						