



Bovenaanzicht nieuwe situatie
 schaal: 1 : 200

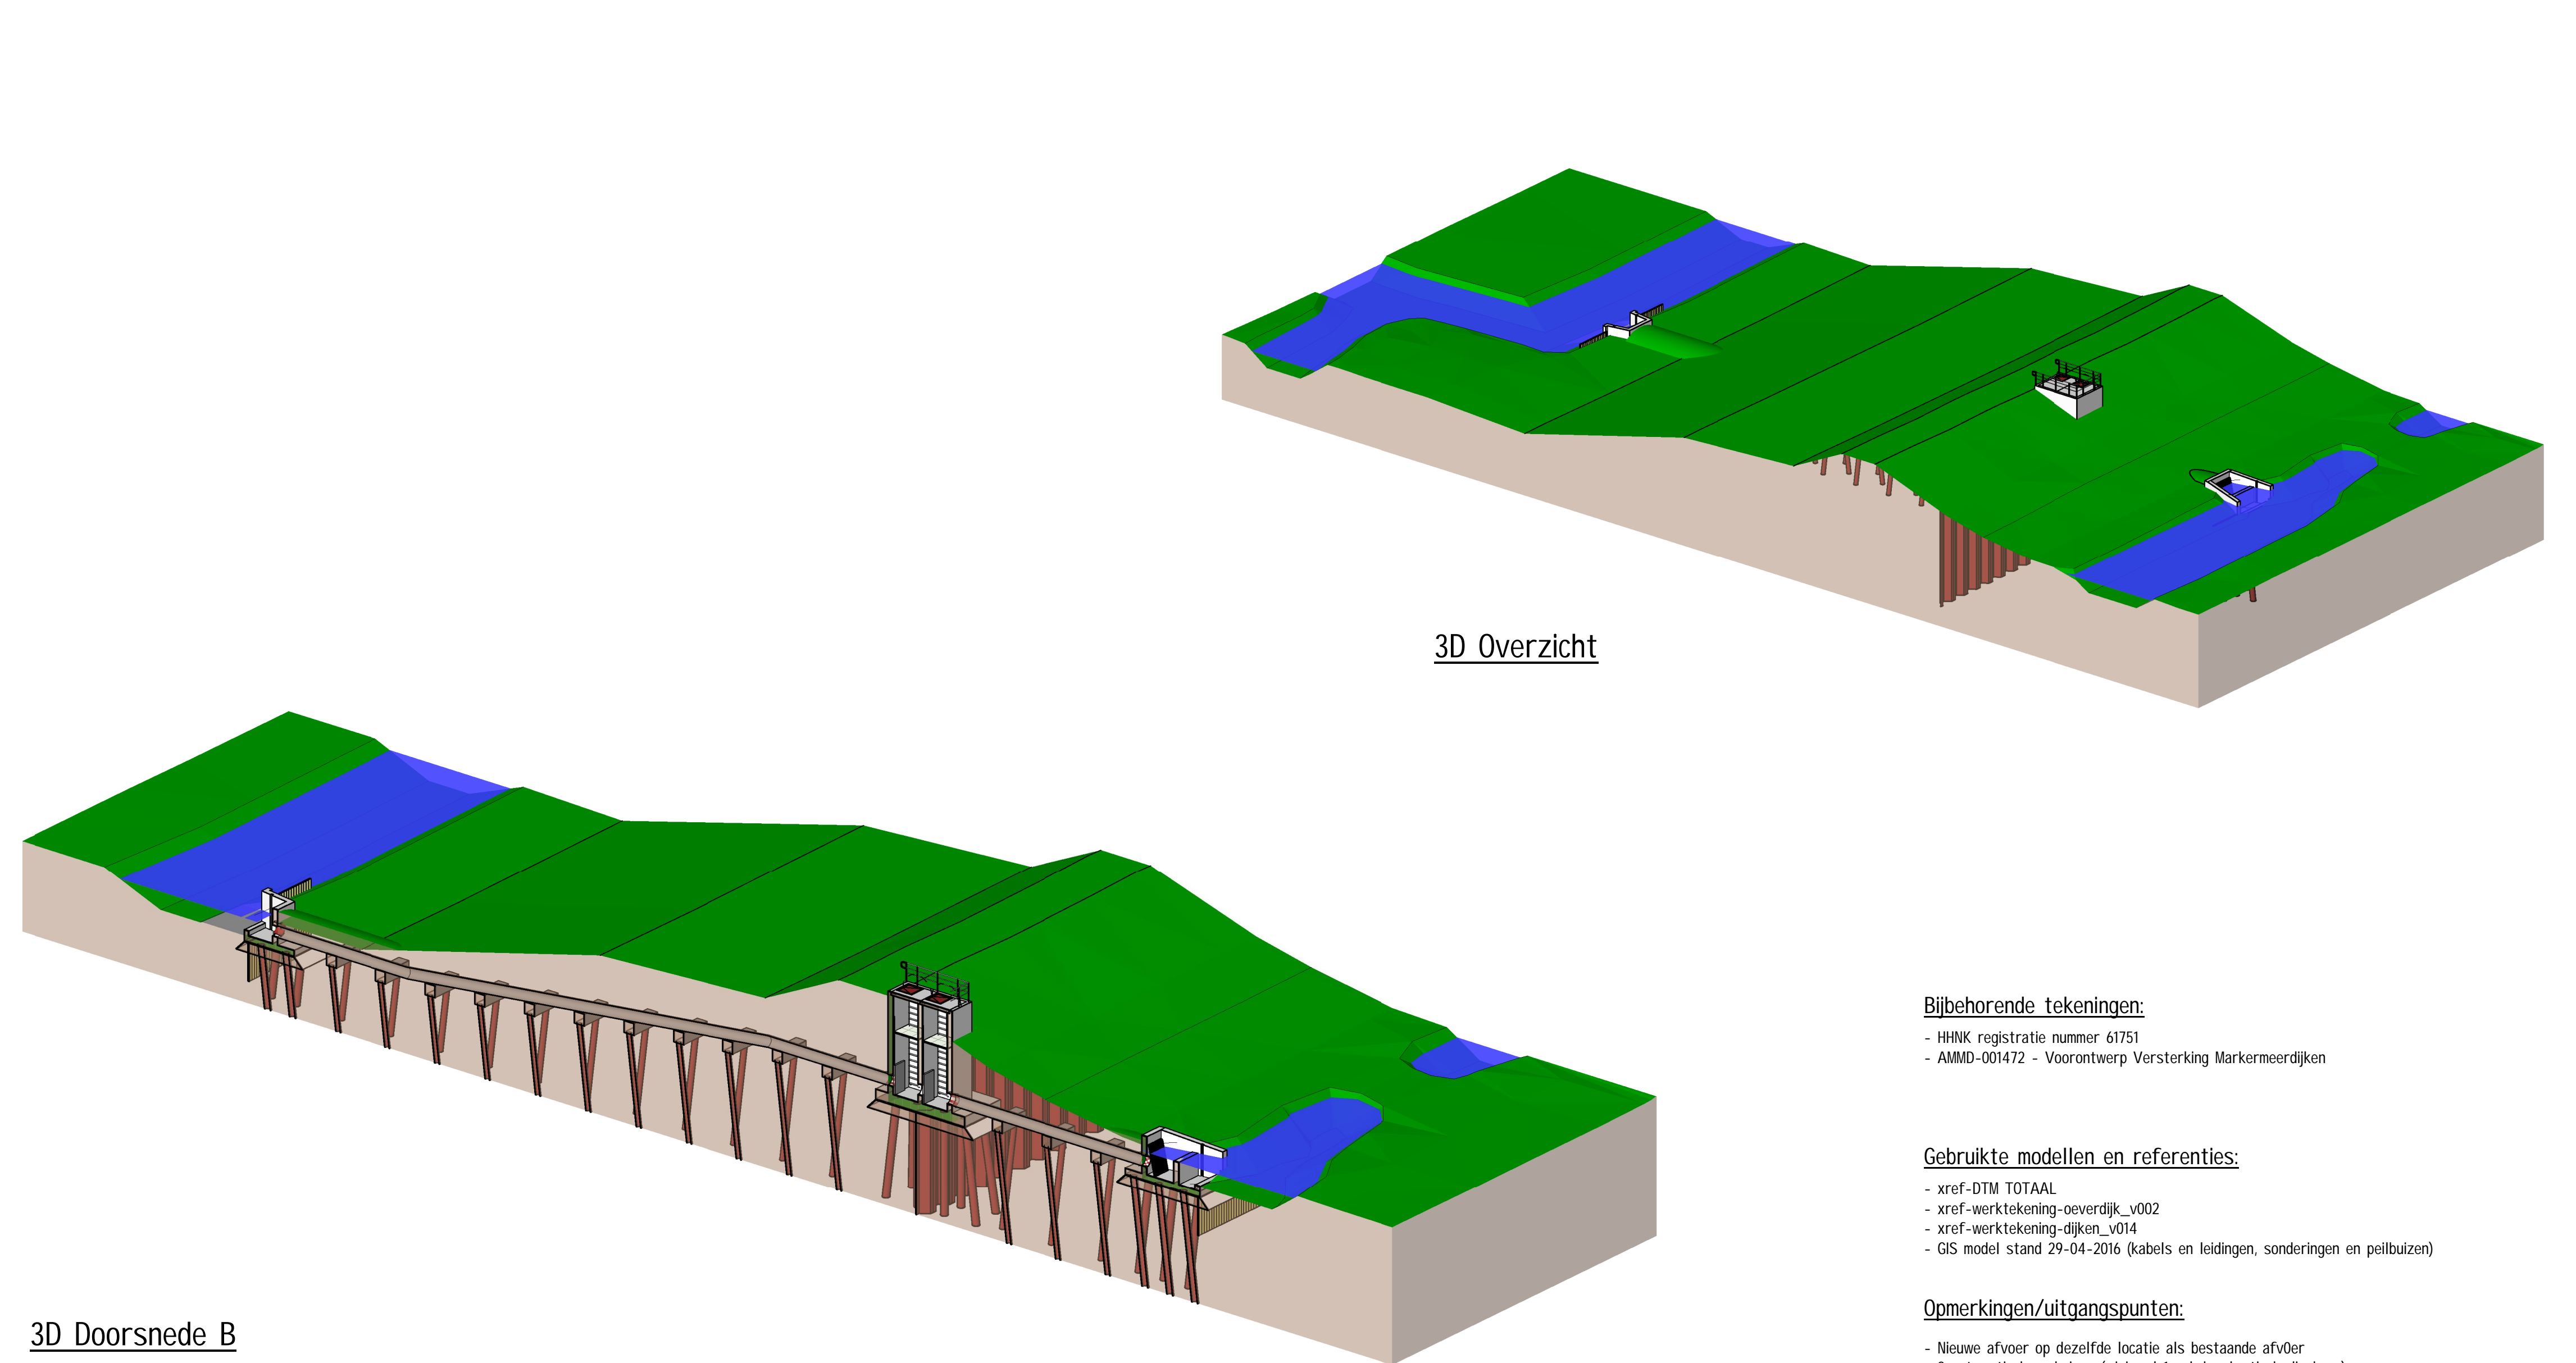

3D Overzicht

3D Doorsnede B

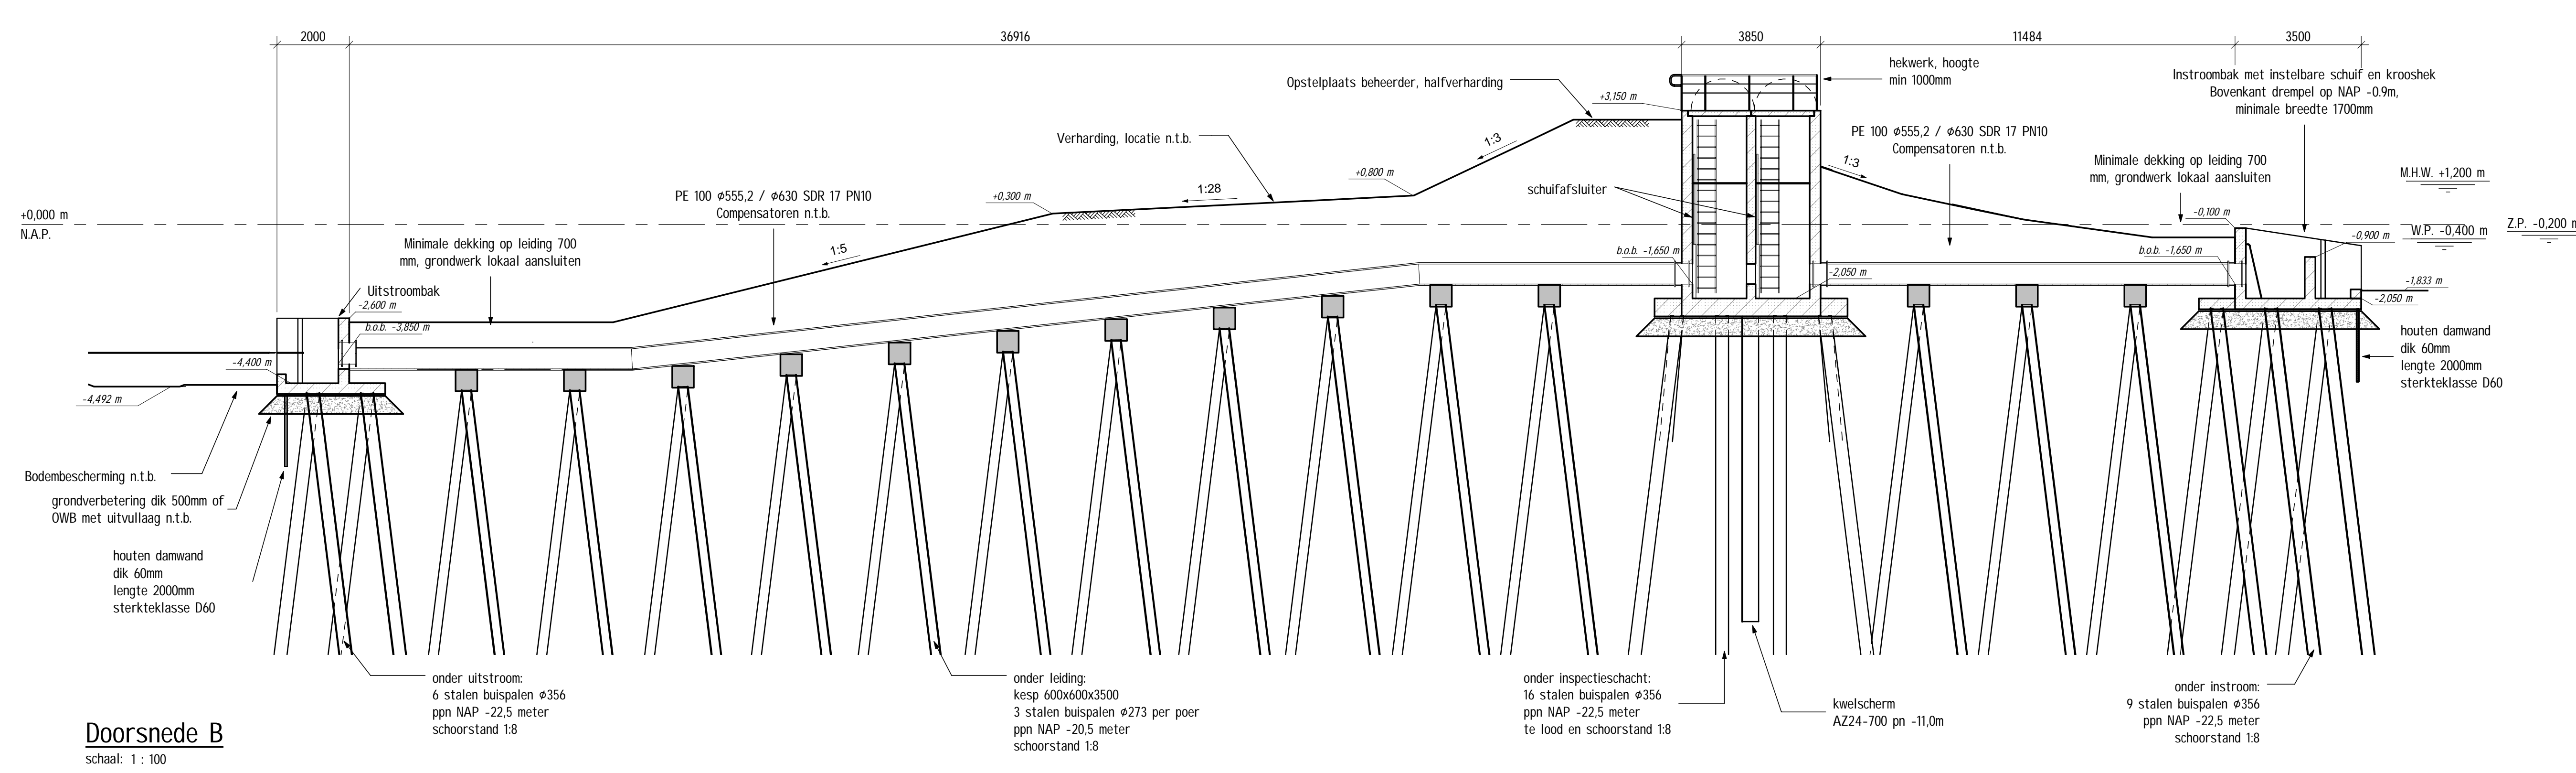

Doorsnede B
 schaal: 1 : 100

- Bijbehorende tekeningen:**
- HHNK registratie nummer 61751
 - AMMD-001472 - Voorontwerp Versterking Markermeerdijken

- Gebruikte modellen en referenties:**
- xref-DTM TOTAAL
 - xref-werktekening-overdijk_v002
 - xref-werktekening-dijken_v014
 - GIS model stand 29-04-2016 (kabels en leidingen, sonderingen en peilbuizen)

- Opmerkingen/uitgangspunten:**
- Nieuwe afvoer op dezelfde locatie als bestaande afvoer
 - 2 automatische schuiven (minimaal 1 ook handmatig bedienbaar)
 - Compensators n.t.b.
 - In het zicht zijde beton voorzien van anti-graffiti-coating
 - Inspectieschacht voorzien van luiken met sloten
 - Minimale dekking op leiding 700 mm of 500mm in combinatie met verharding
 - Grondprofiel, -opbouw en -afwerking in deze tekening slechts ter indicatie, voor exacte invulling en inpassing zie AMMD-001472 - Voorontwerp Versterking Markermeerdijken
 - Maatvoering is indicatief, verdere uitwerking in DO

Revisie nr.	Omschrijving	Datum	Get./ paraaf	Geoc./ paraaf	Vlg./ paraaf	3D-model
3.0	Extra informatie 1.b.v. vergunningaanvraag	15-05-2017	DLJ			
2.0	Extra maatvoering 1.b.v. vergunningaanvraag	13-01-2017	DLJ			
1.0	Eerste uitgifte	23-09-2016	DLJ			

Project: **Versterking Markermeerdijken**

Onderdeel: **Constructies Markermeerdijken
 Afwateringsduiker Rietkoog
 Nieuwe situatie
 Dijksectie HE-05B - Gemeente Edam - Volendam**

Formaat: A10 | Type: Tekening | SRS: O-KW-07 | WIS: WP-022 | PAM: PAM- | Status: **Definitief**

Ontwerpfase: **Voorontwerp** | Docnr: **AMMD-001050** | Revisie: **3.0**

De intellectuele eigendomsrechten van deze tekening berusten bij Vastker InfraBouwen b.v. Eigendom en gebruik van deze tekening is conform artikel 45 en 46 van de DMC2017.